

DESCRIPTIF

Menuiseries en PVC
Gammiste : REHAU
Gamme : S729 ARALYA
Avis technique : 4875A-242-69

COLORIS

Blanc teinté dans la masse

VITRAGE

Vitrage 28 mm 4/20/4
isolation thermique renforcée (ITR)
remplissage gaz Argon
intercalaire Warm-edge


PERFORMANCES

Etanchéité à l'air : A4
Etanchéité à l'eau : E7A
Résistance au vent : VA2


UW
1 vantail : 1.3
2 vantaux : 1.3

DORMANTS


Rénovation aile de 40 mm

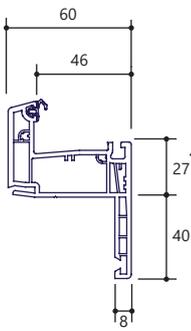


Rénovation aile de 60 mm

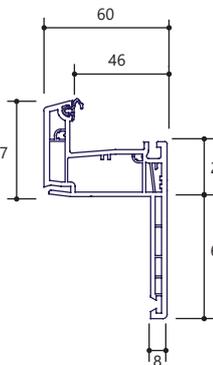


Rénovation fixation façade

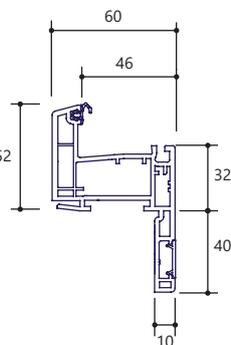

Neuf / Applique sans isolation

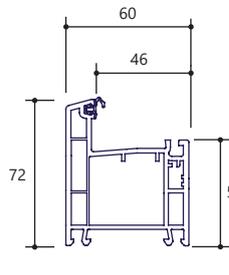


Neuf / Applique avec isolation

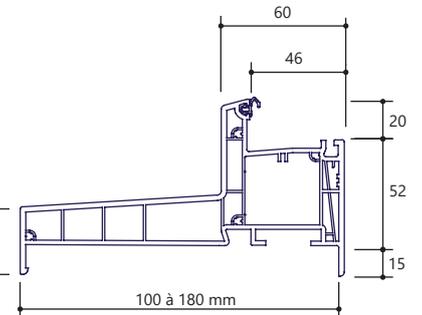

OUVRANTS

Fenêtre et Porte-fenêtre crémone (poignée intérieure)

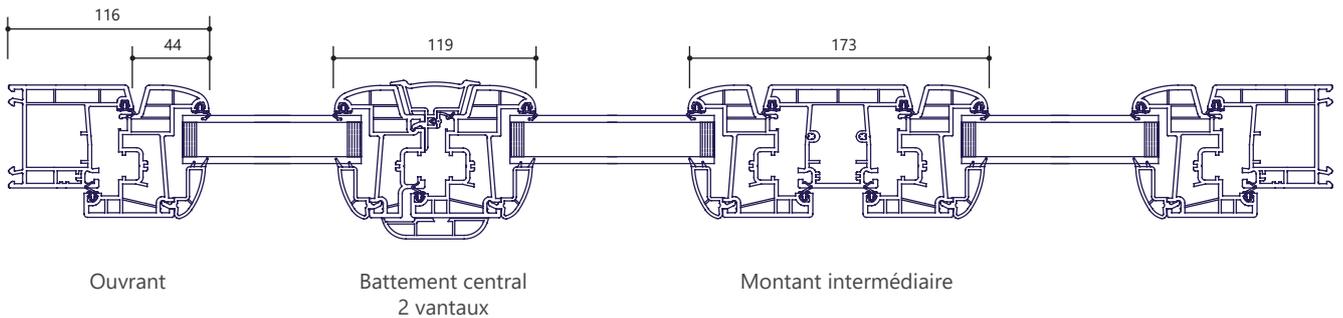

Porte-fenêtre avec serrure à clé (poignée intérieure/extérieure)

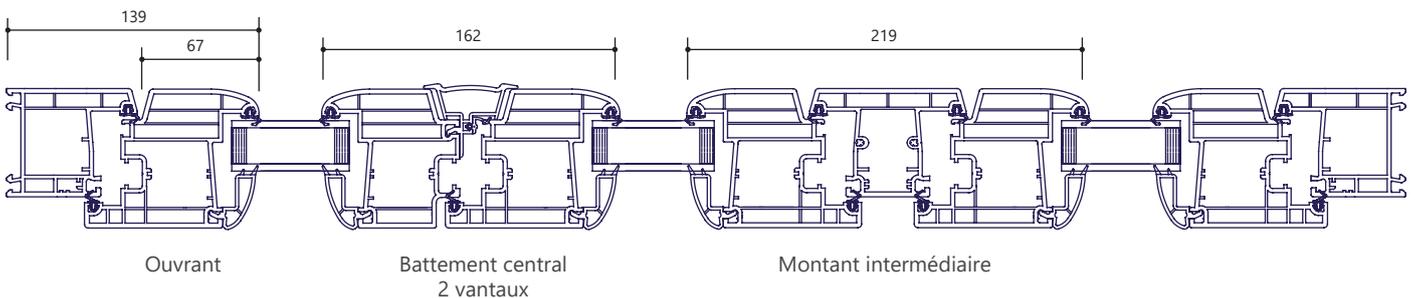


Fig 1. Coupe horizontale

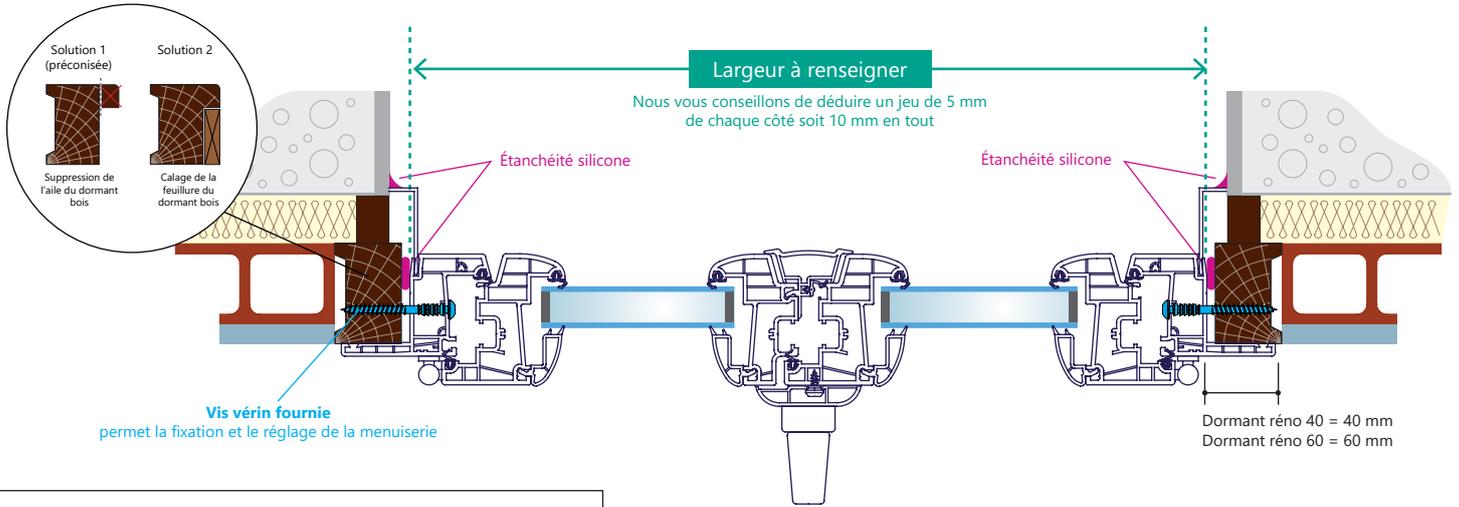


Fig 2. Coupe verticale


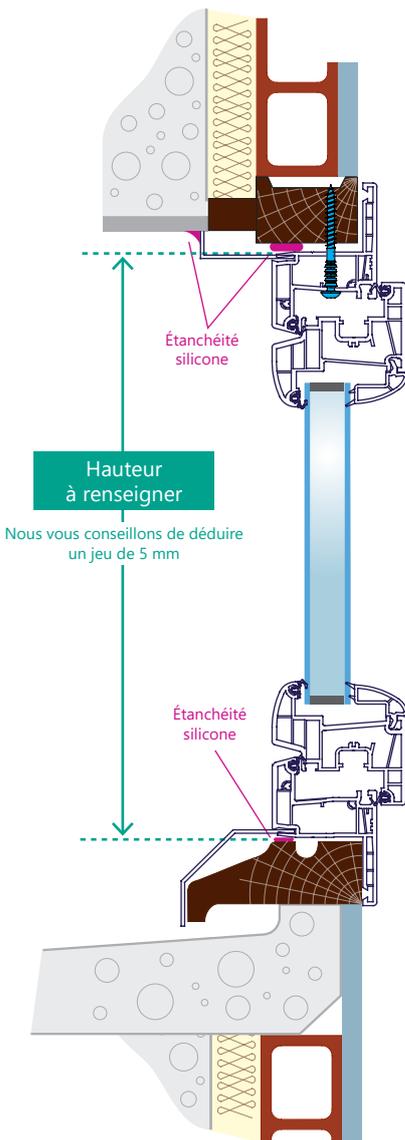


Fig 3. Moulure(s) intérieure(s) rapportée(s) (option)

Couvre-joint N°1

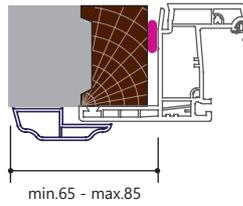

Couvre-joint N°2

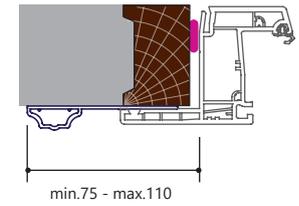


Fig 4. Variante avec suppression de l'appui en bois


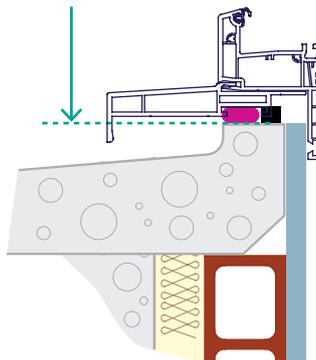


Fig 5. Variante avec seuil en aluminium

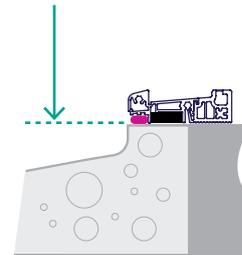

POSE EN RÉNOVATION
(fixation feuillure)

VOLET ROULANT BLOC-BAIE

V2024.03

Fig 6. Coupe horizontale

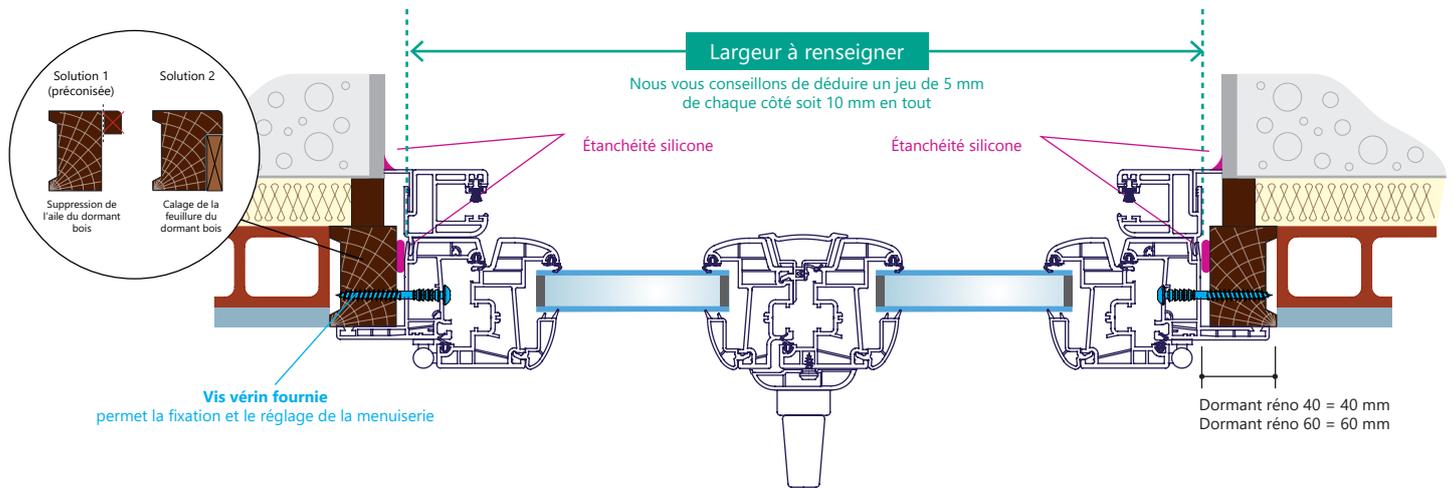


Fig 7. Coupe verticale conservation du dormant bois

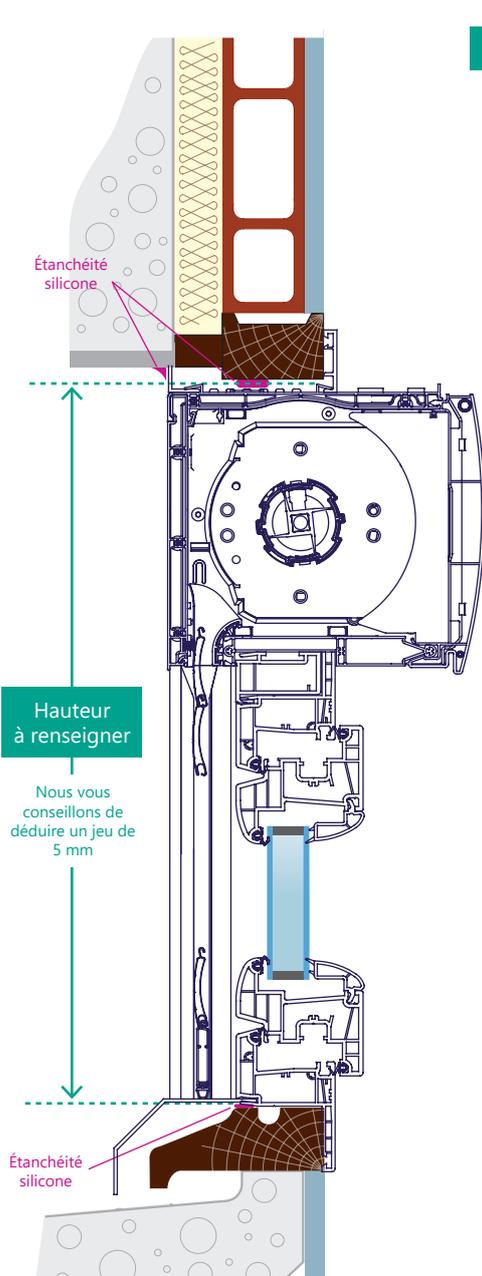


Fig 8. Coupe verticale suppression du dormant bois


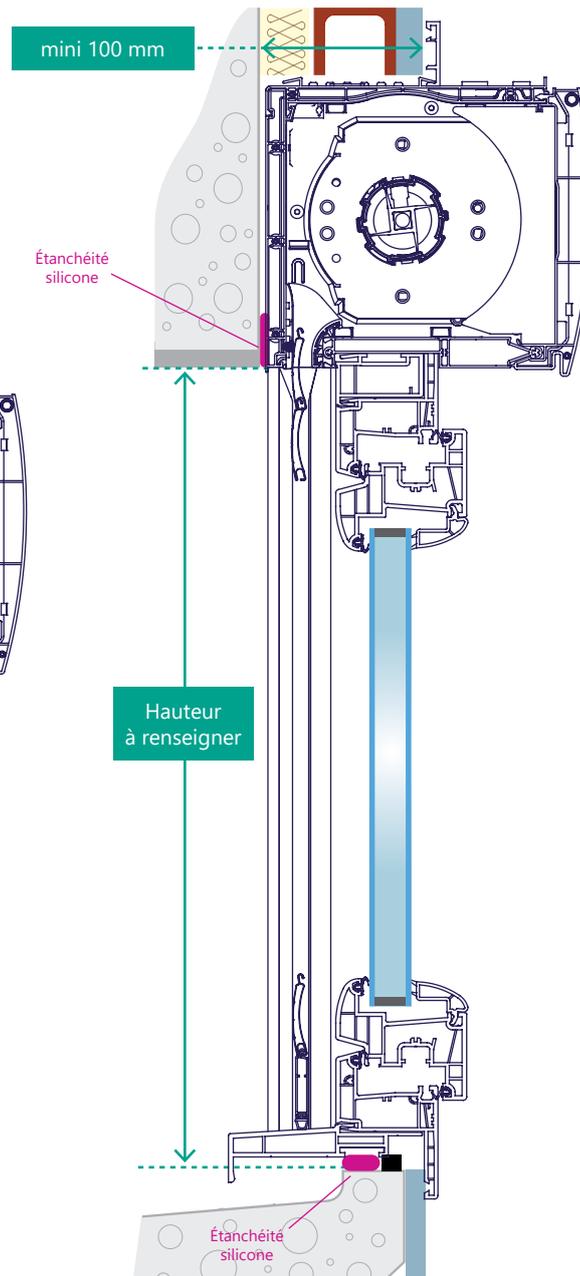


Fig 9. Moulure(s) intérieure(s) rapportée(s) (option)

Couvre-joint N°1

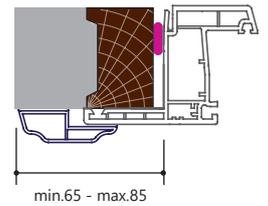

Couvre-joint N°2

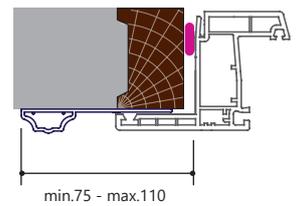


Fig 10. Variante avec seuil en aluminium

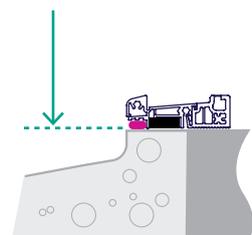


Fig 11. Coupe horizontale

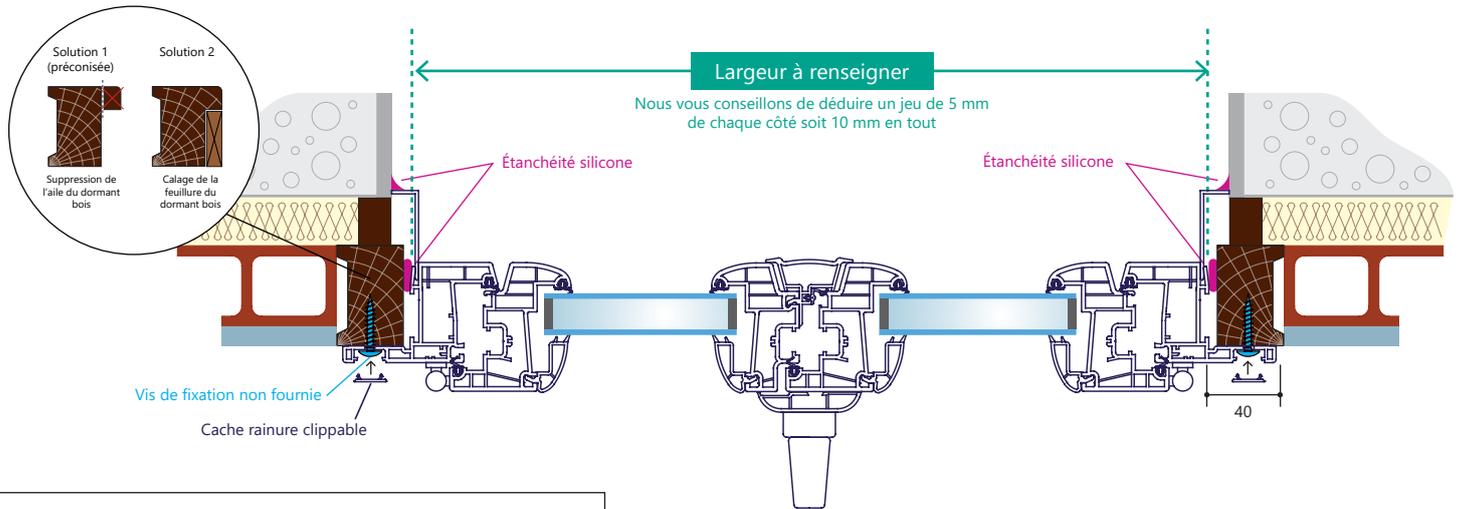


Fig 12. Coupe verticale

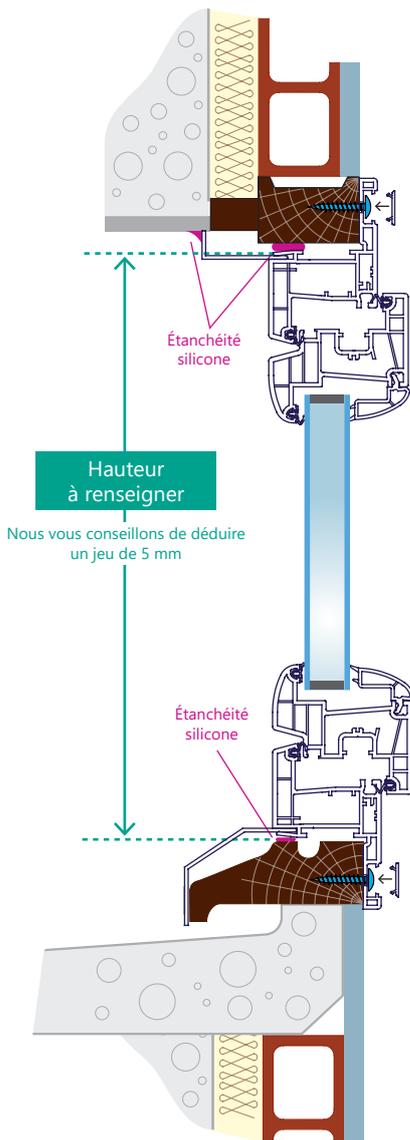


Fig 13. Moulure(s) intérieure(s) rapportée(s) (option)

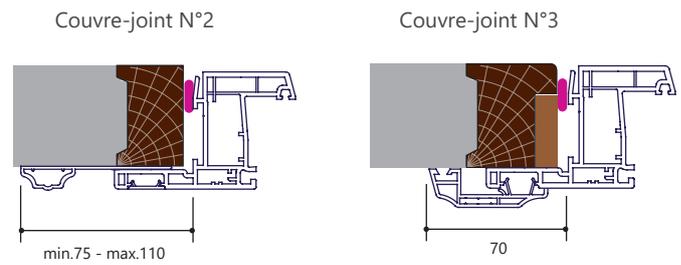


Fig 14. Variante avec suppression de l'appui en bois


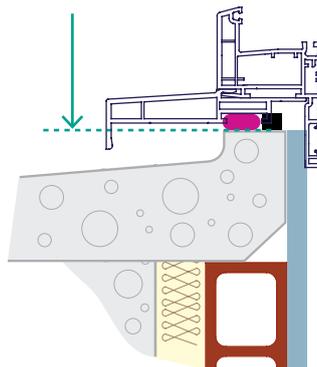


Fig 15. Variante avec seuil en aluminium

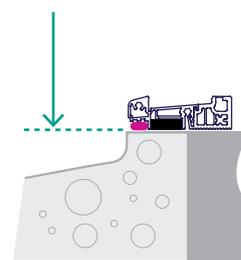

POSE EN RÉNOVATION
(fixation façade)

VOLET ROULANT BLOC-BAIE

V2024.03

Fig 16. Coupe horizontale

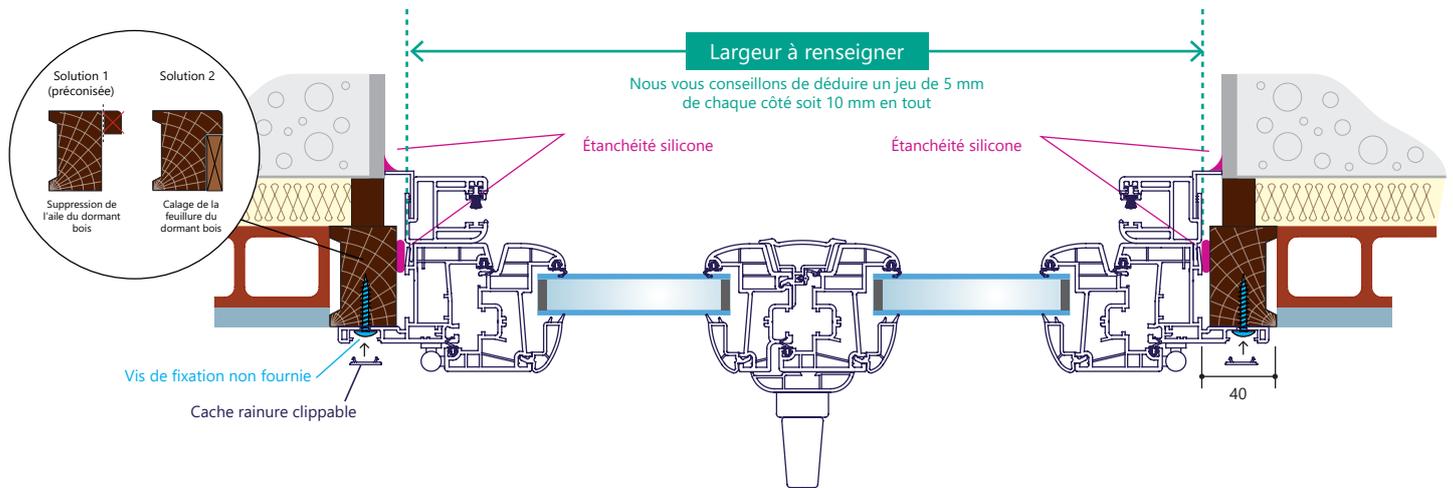


Fig 17. Coupe verticale conservation du dormant bois

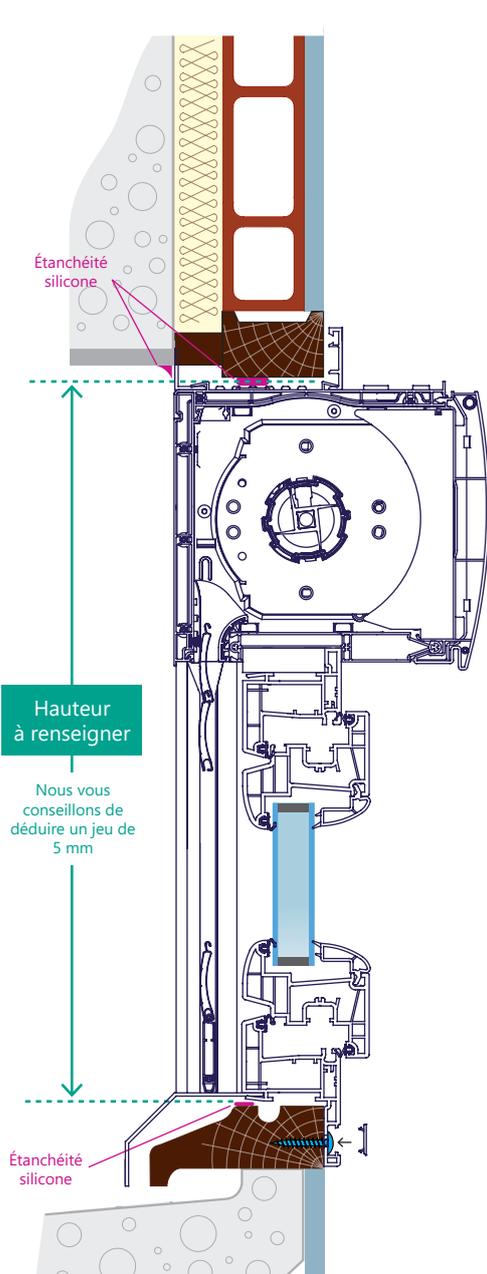


Fig 18. Coupe verticale suppression du dormant bois

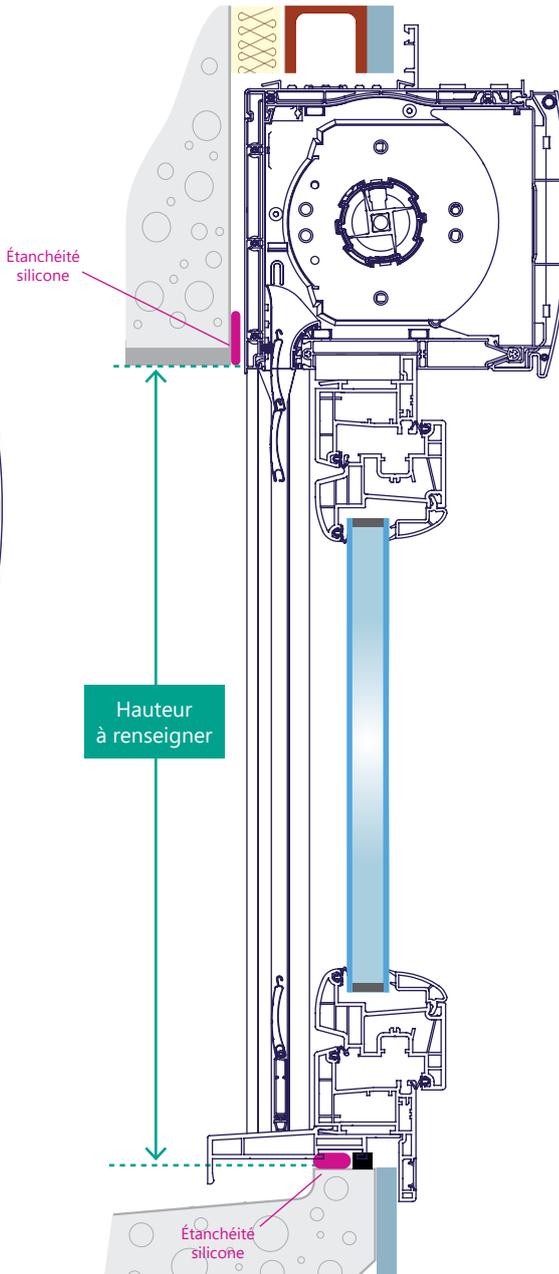


Fig 19. Moulure(s) intérieure(s) rapportée(s) (option)

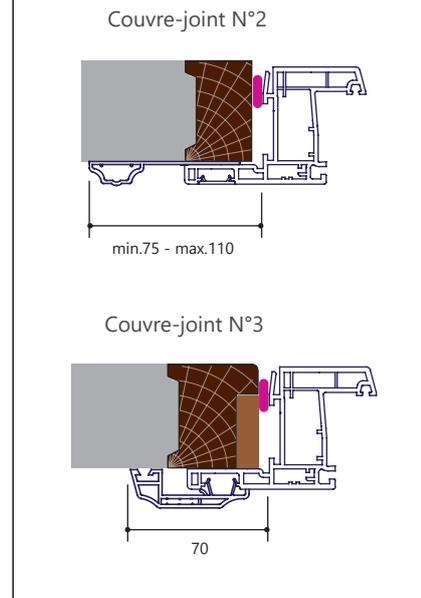


Fig 20. Variante avec seuil en aluminium

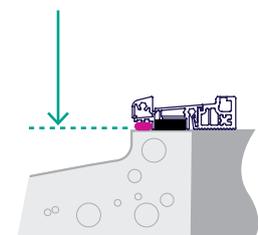


Fig 21. Coupe horizontale

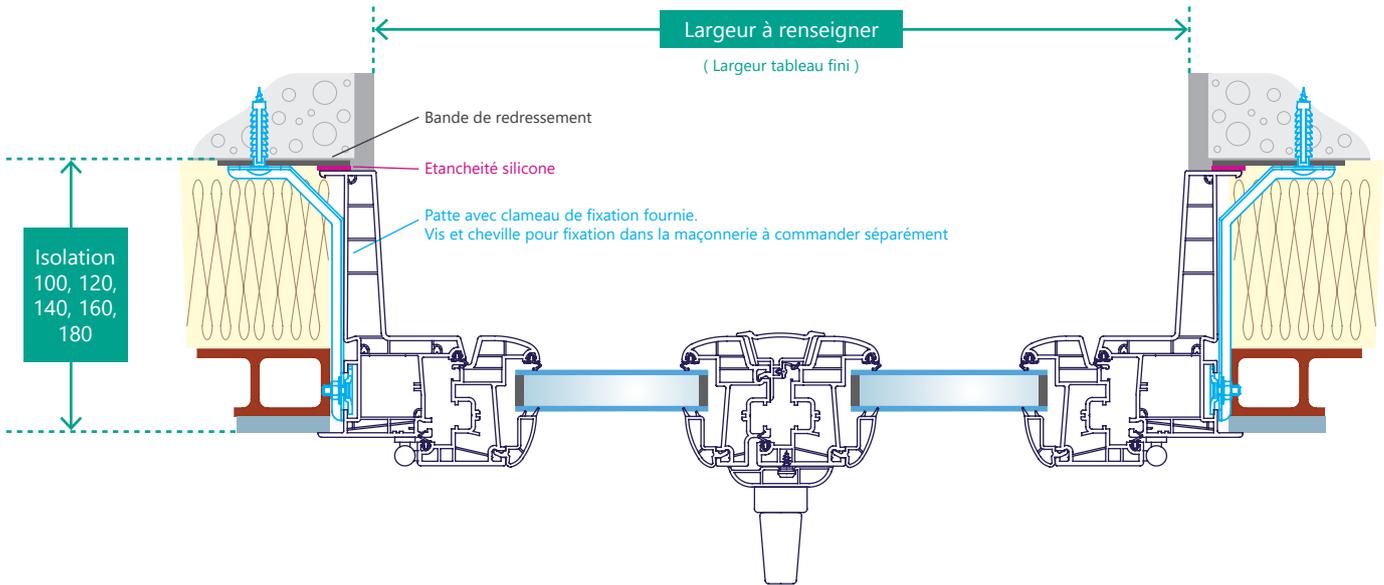


Fig 22. Coupe verticale

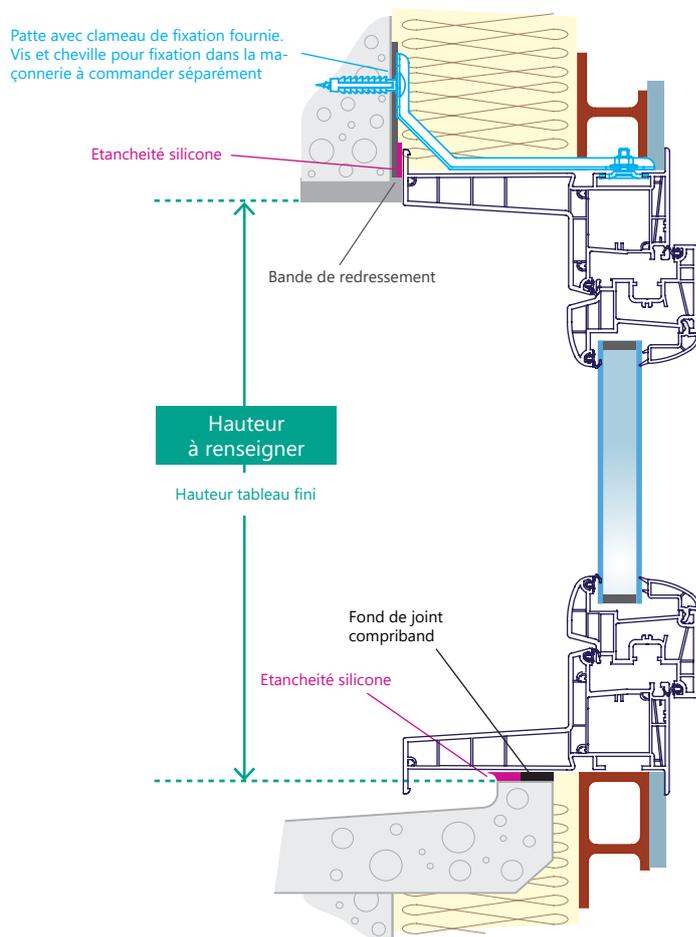


Fig 23. Variante avec seuil en aluminium

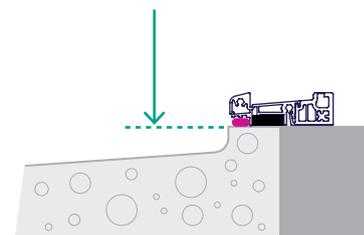


Fig 24. Coupe horizontale

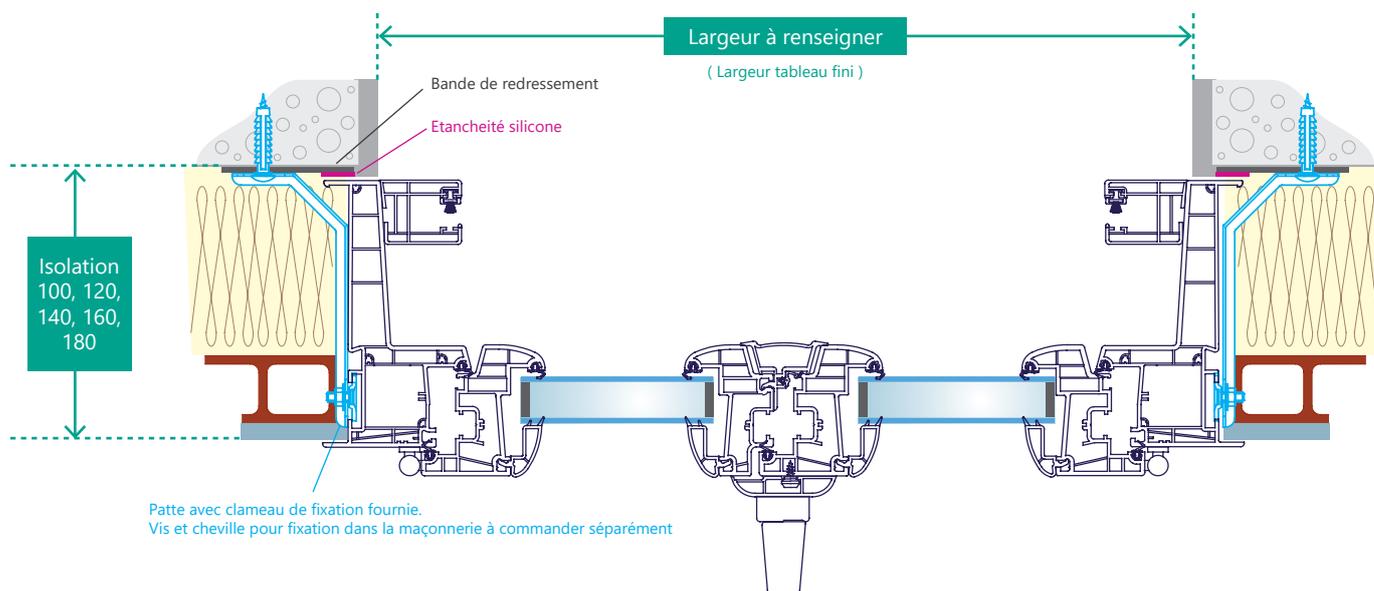


Fig 25. Coupe verticale

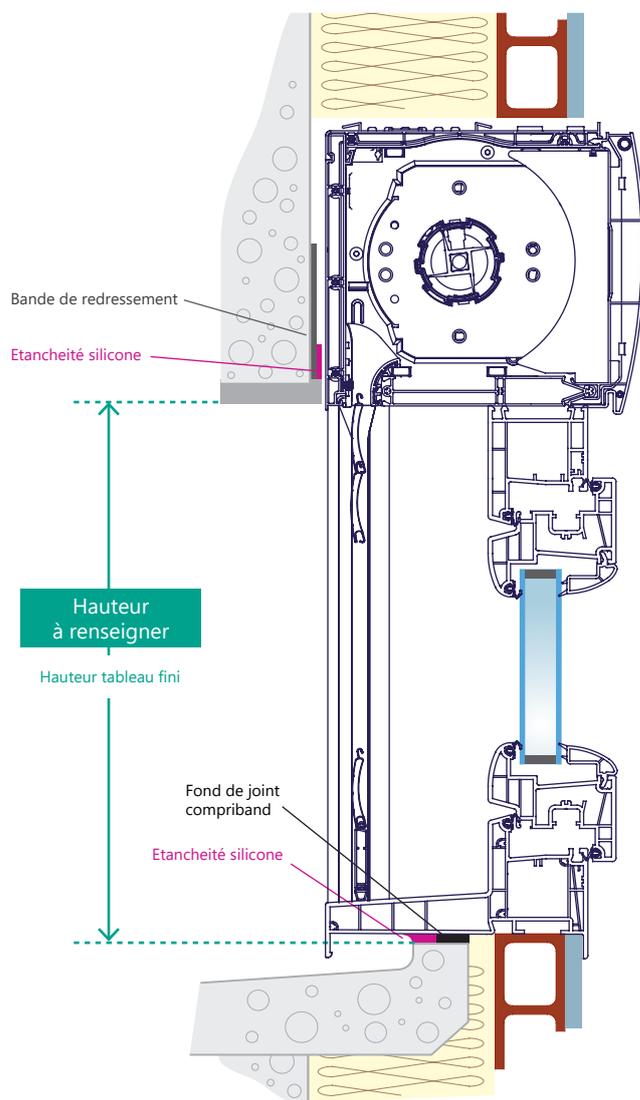


Fig 26. Variante avec seuil en aluminium

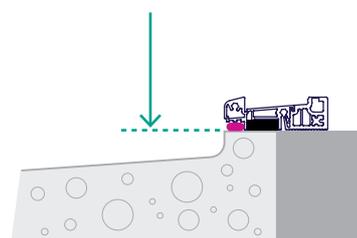


Fig 27. Coupe horizontale

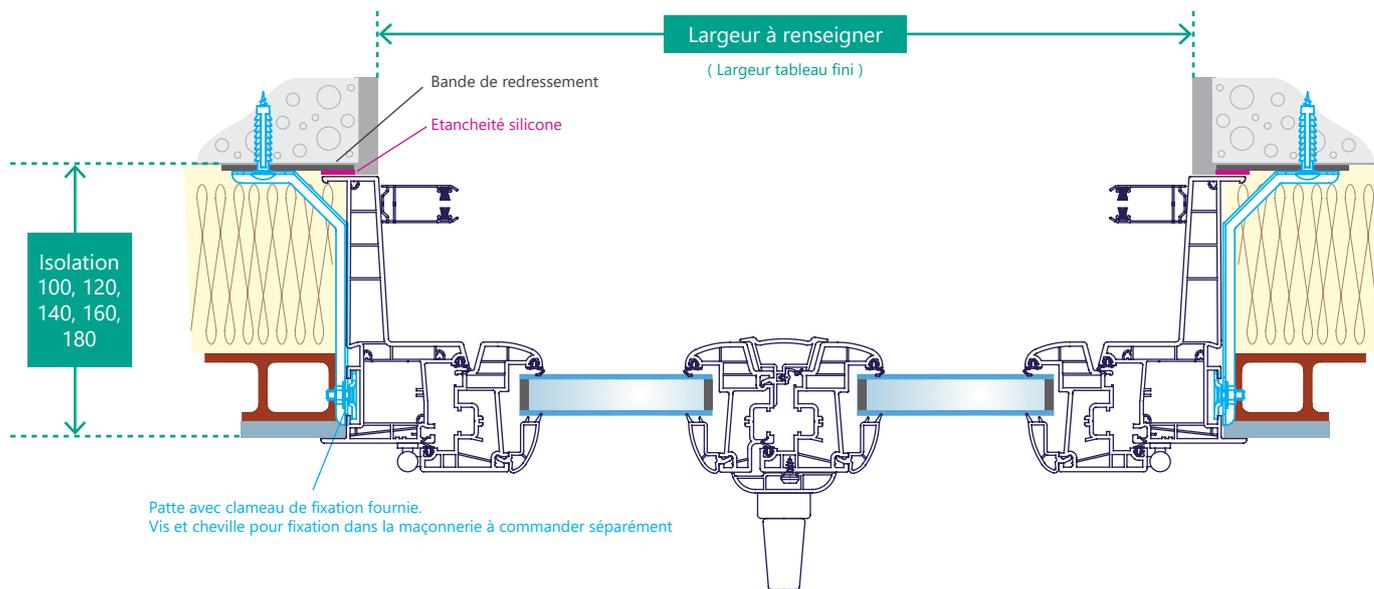


Fig 28. Coupe verticale

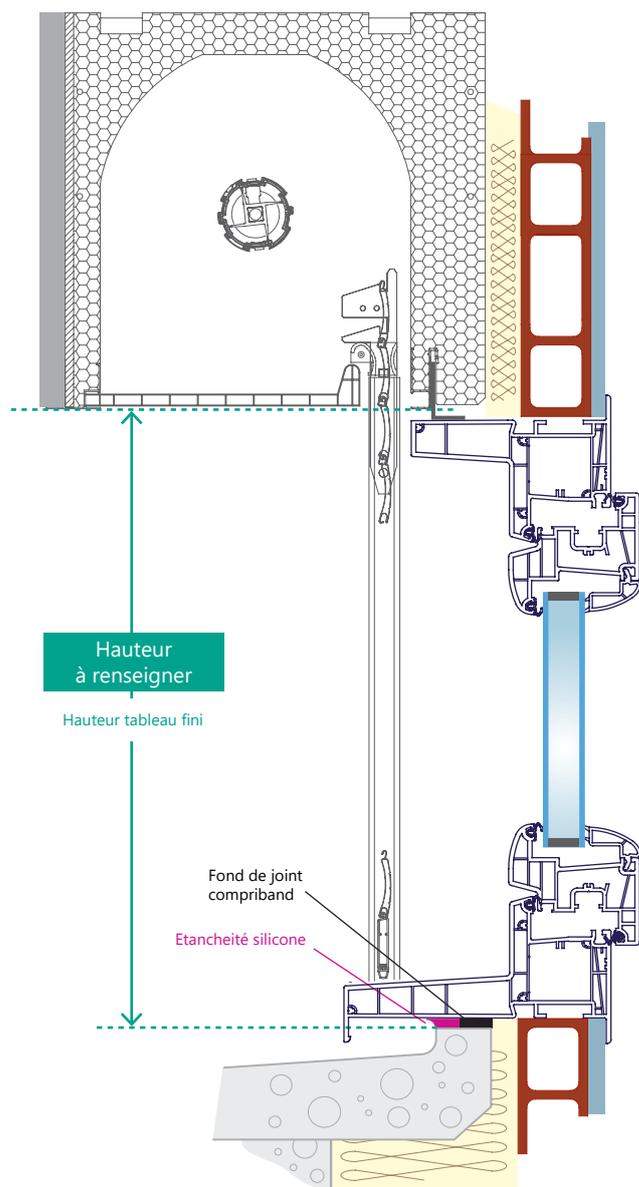


Fig 29. Variante avec seuil en aluminium

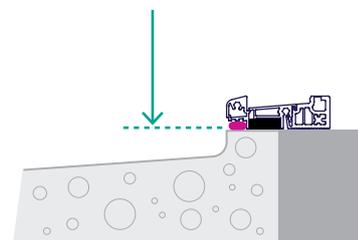


Fig 30. Coupe horizontale

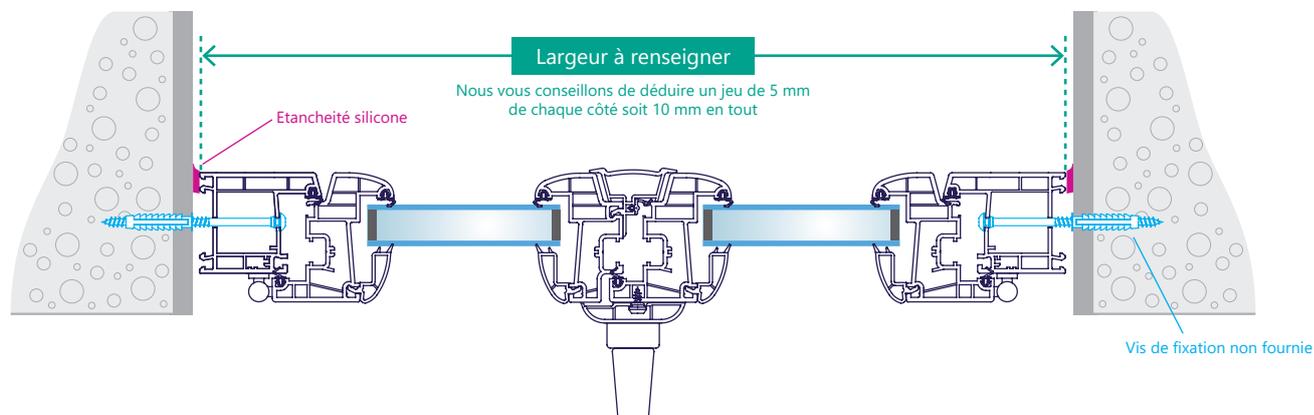


Fig 31. Coupe verticale sans volet roulant

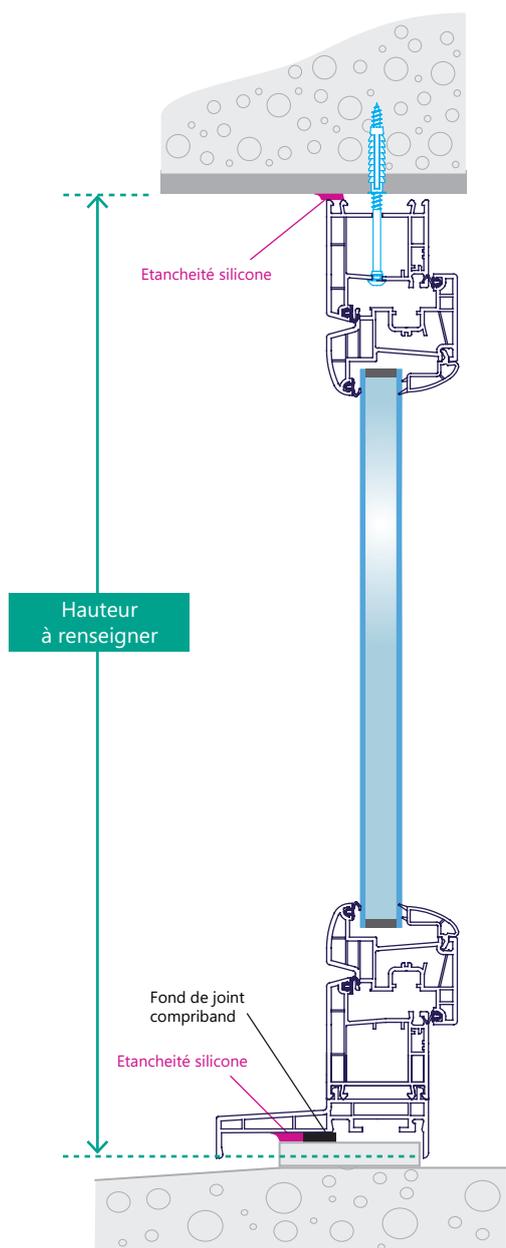


Fig 32. Coupe verticale avec volet roulant

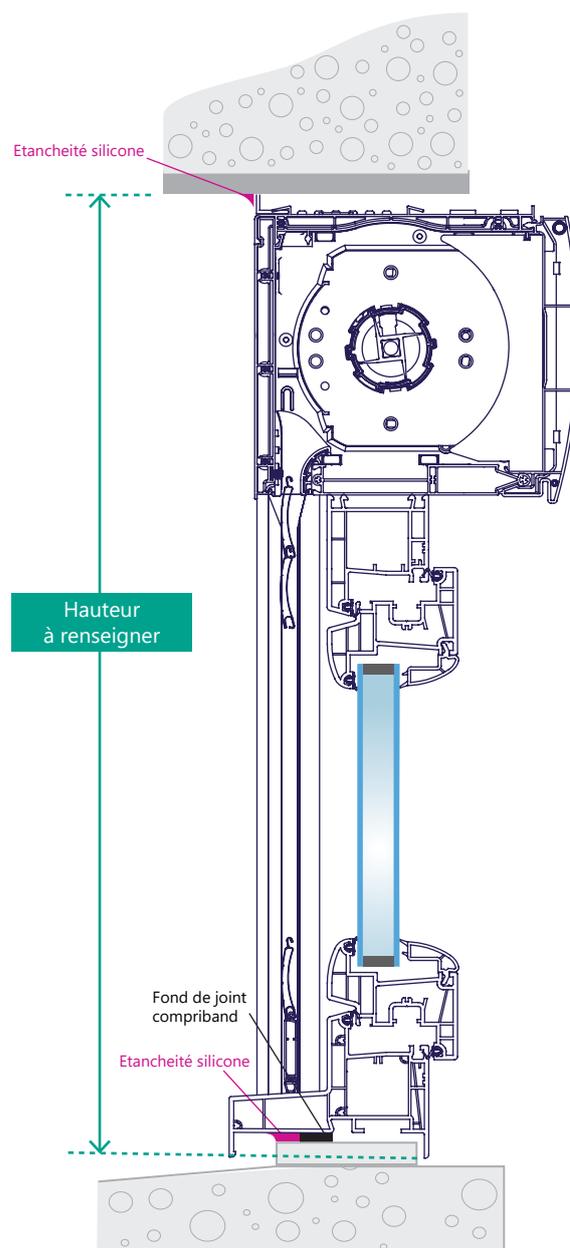


Fig 33. Coupe horizontale

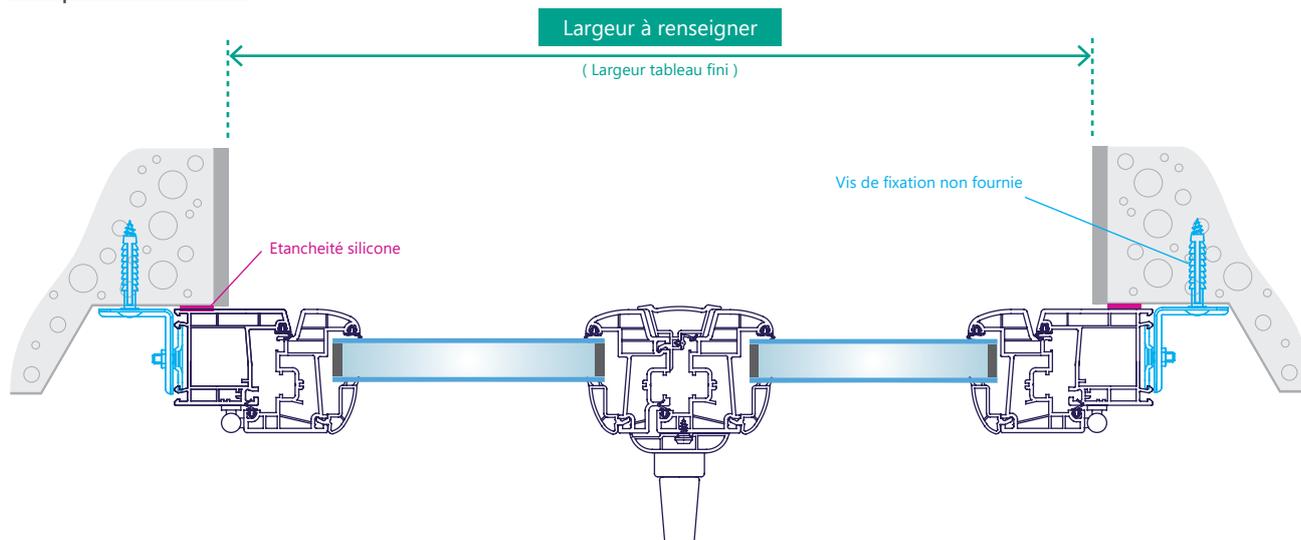


Fig 34. Coupe verticale **sans volet roulant**

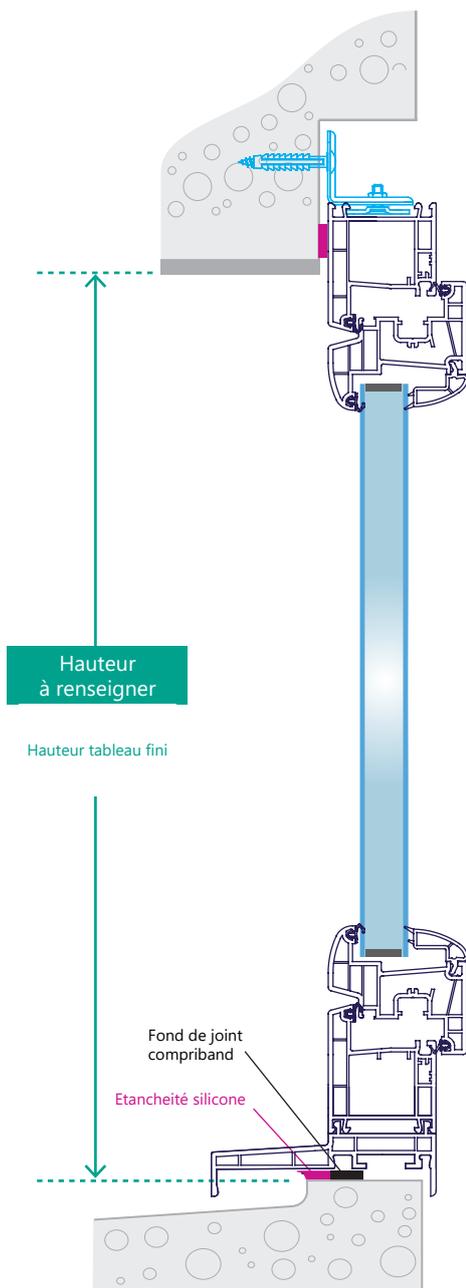


Fig 35. Coupe verticale **avec volet roulant**

