

Dossier Technique

Porte d'entrée Aluminium, PVC

Sommaire

Gamme aluminium	<i>Restrictions / Serrure</i>	<i>p 3</i>
	<i>Bande de redressement / Dormants</i>	<i>p 4</i>
	<i>Dormants / Cornière</i>	<i>p 5</i>
	<i>Coupes</i>	<i>p 6</i>
	<i>Dimensions utiles</i>	<i>p 7</i>
Gamme PVC	<i>Restrictions / Serrure</i>	<i>p 8</i>
	<i>Bande de redressement / Seuils / Ouvrants</i>	<i>p 9</i>
	<i>Dormants</i>	<i>p 10</i>
	<i>Habillage / Compensateur</i>	<i>p 11</i>
	<i>Elargisseur / Profil de finition</i>	<i>p 12</i>
	<i>Coupes</i>	<i>p 13</i>
Paumelles		p 17

Dossier Technique

Porte d'entrée **gamme Aluminium**

Restrictions

Notre gamme de portes d'entrées Aluminium est destinée à équiper des pavillons.

Nous ne sommes pas en mesure de fabriquer des menuiseries respectant les normes en vigueur dans les lieux publics .

Serrures et barilletts

Serrure à béquille relevable

6 points de verrouillage
3 crochets, 2 galets et 1 pêne central
Selon DIN EN 1851 SÉCURITÉ CLASSE 3




Barillet de sécurité

5 clés avec carte de propriété
Cylindre débrayable
Conforme à la norme EN 1303:2005



Bande de redressement


Pour les isolations de 70 à 200 mm :
Épaisseur du cordon d'étanchéité 5 mm

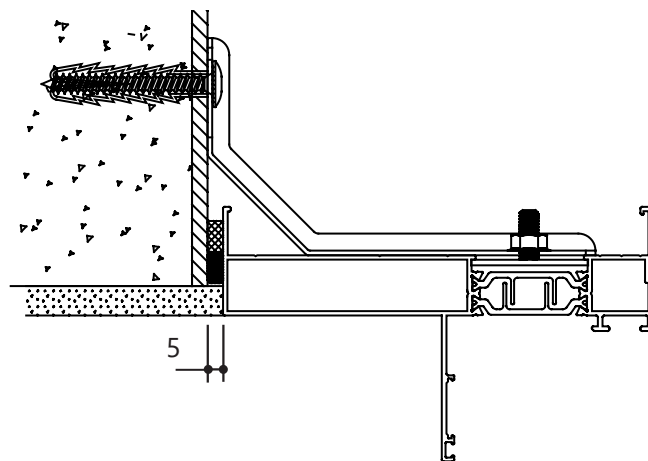

Dormants


Dormant rénovation (fixation façade)

Réf 0115461

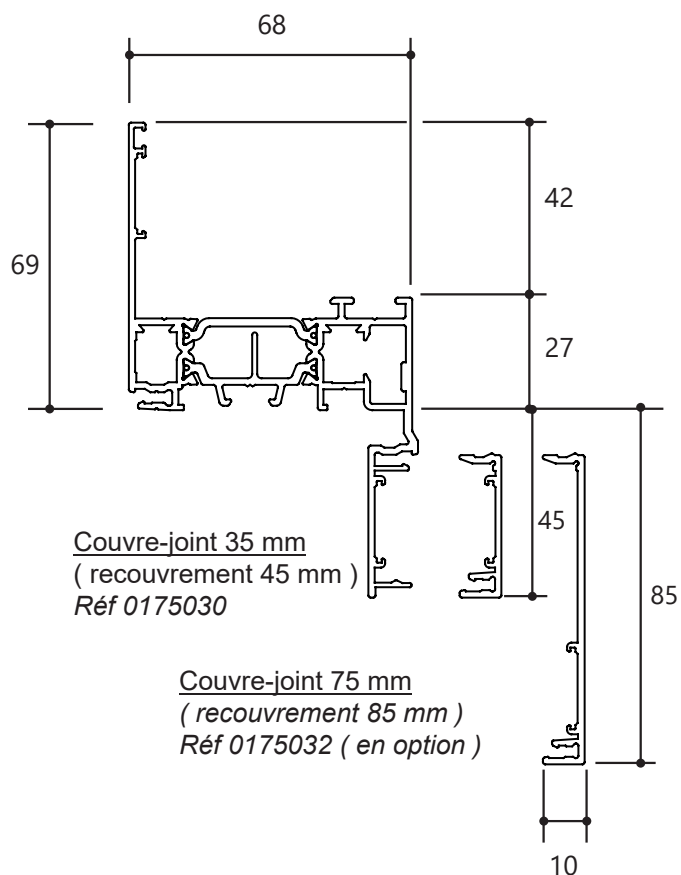


Dormant de 70 mm (fixation en applique ou en feuillure)

Réf 0115462

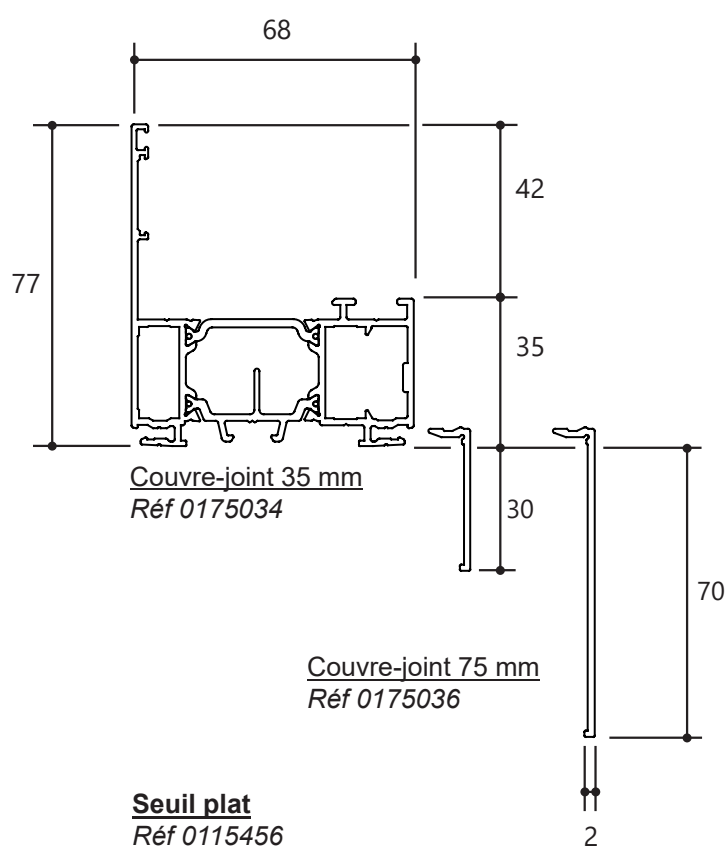


Profil de reconstitution de feuillure

Réf 0115471





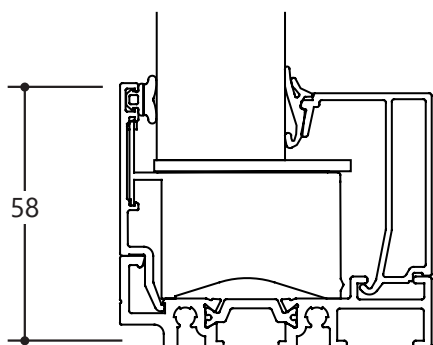


Seuil plat

Réf 0115456

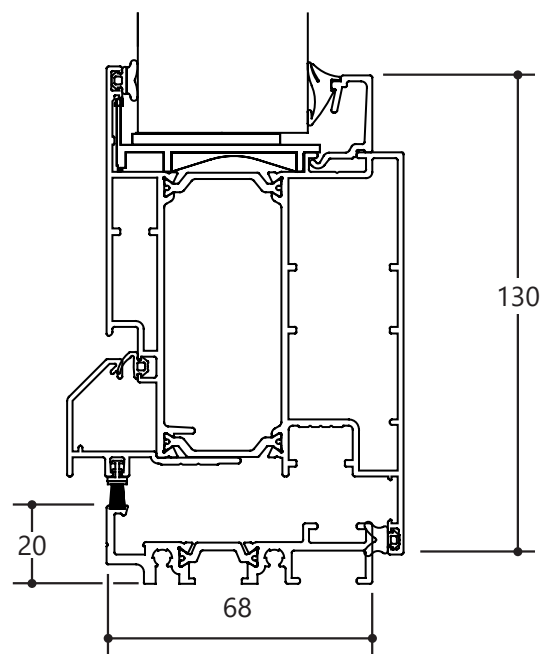


Dormants larges

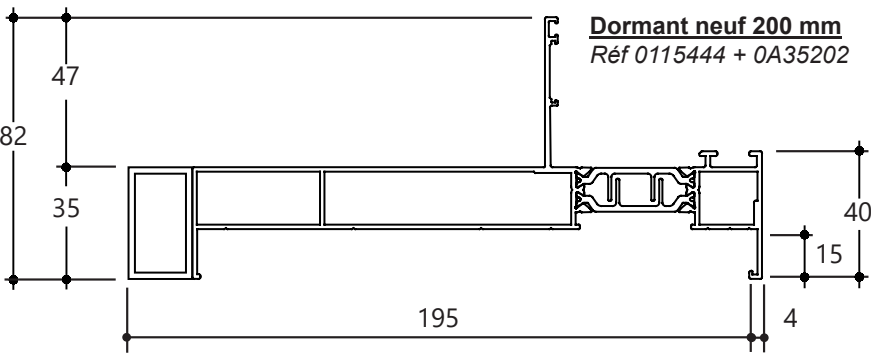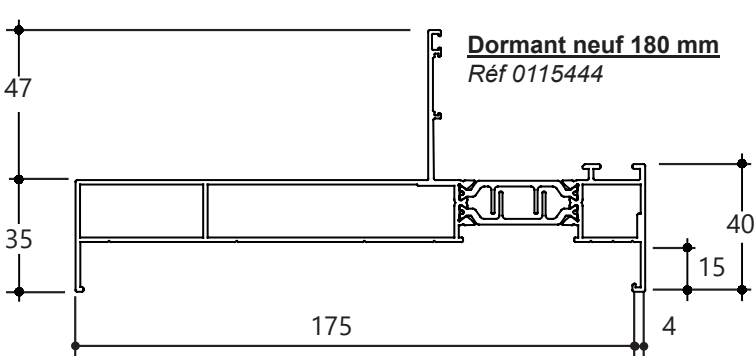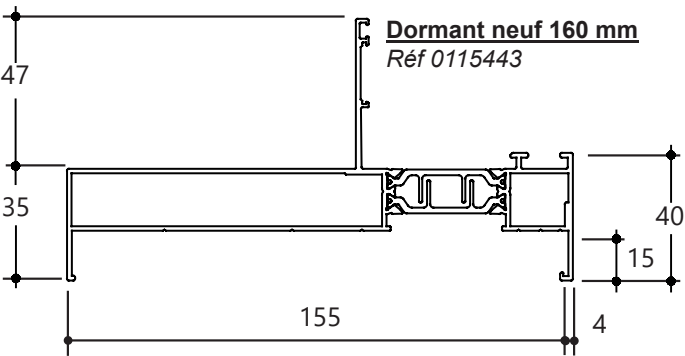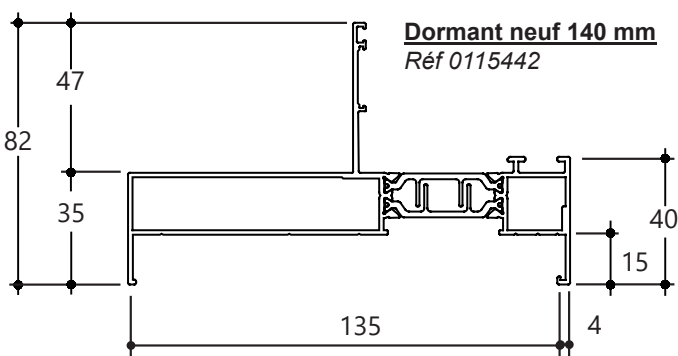
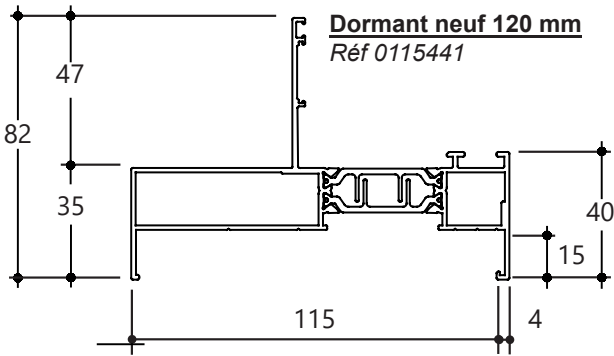


Traverse haute


Traverse haute
Réf 0115439

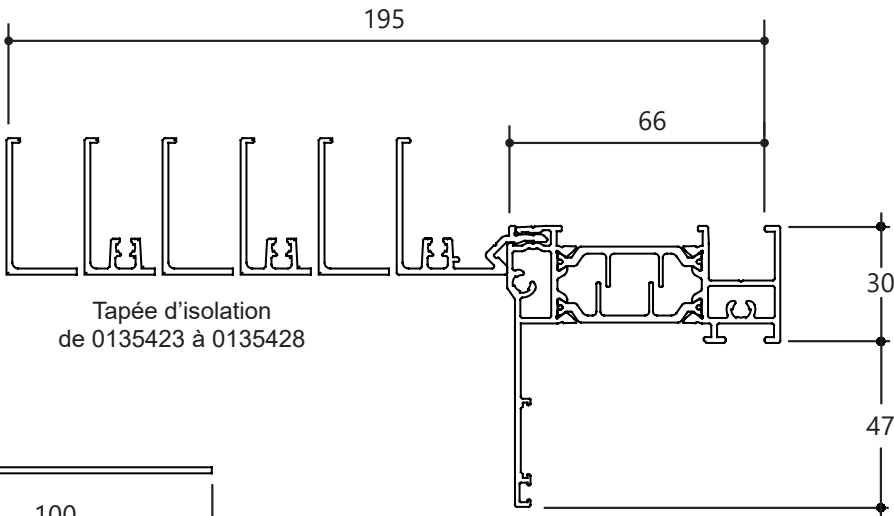

Cornières

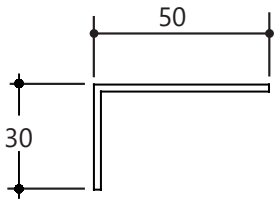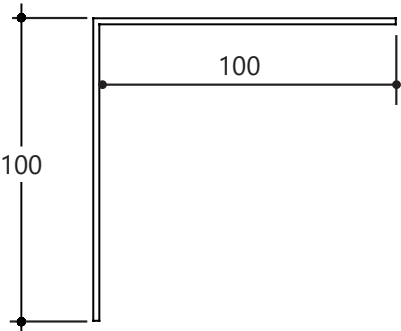


Coupes

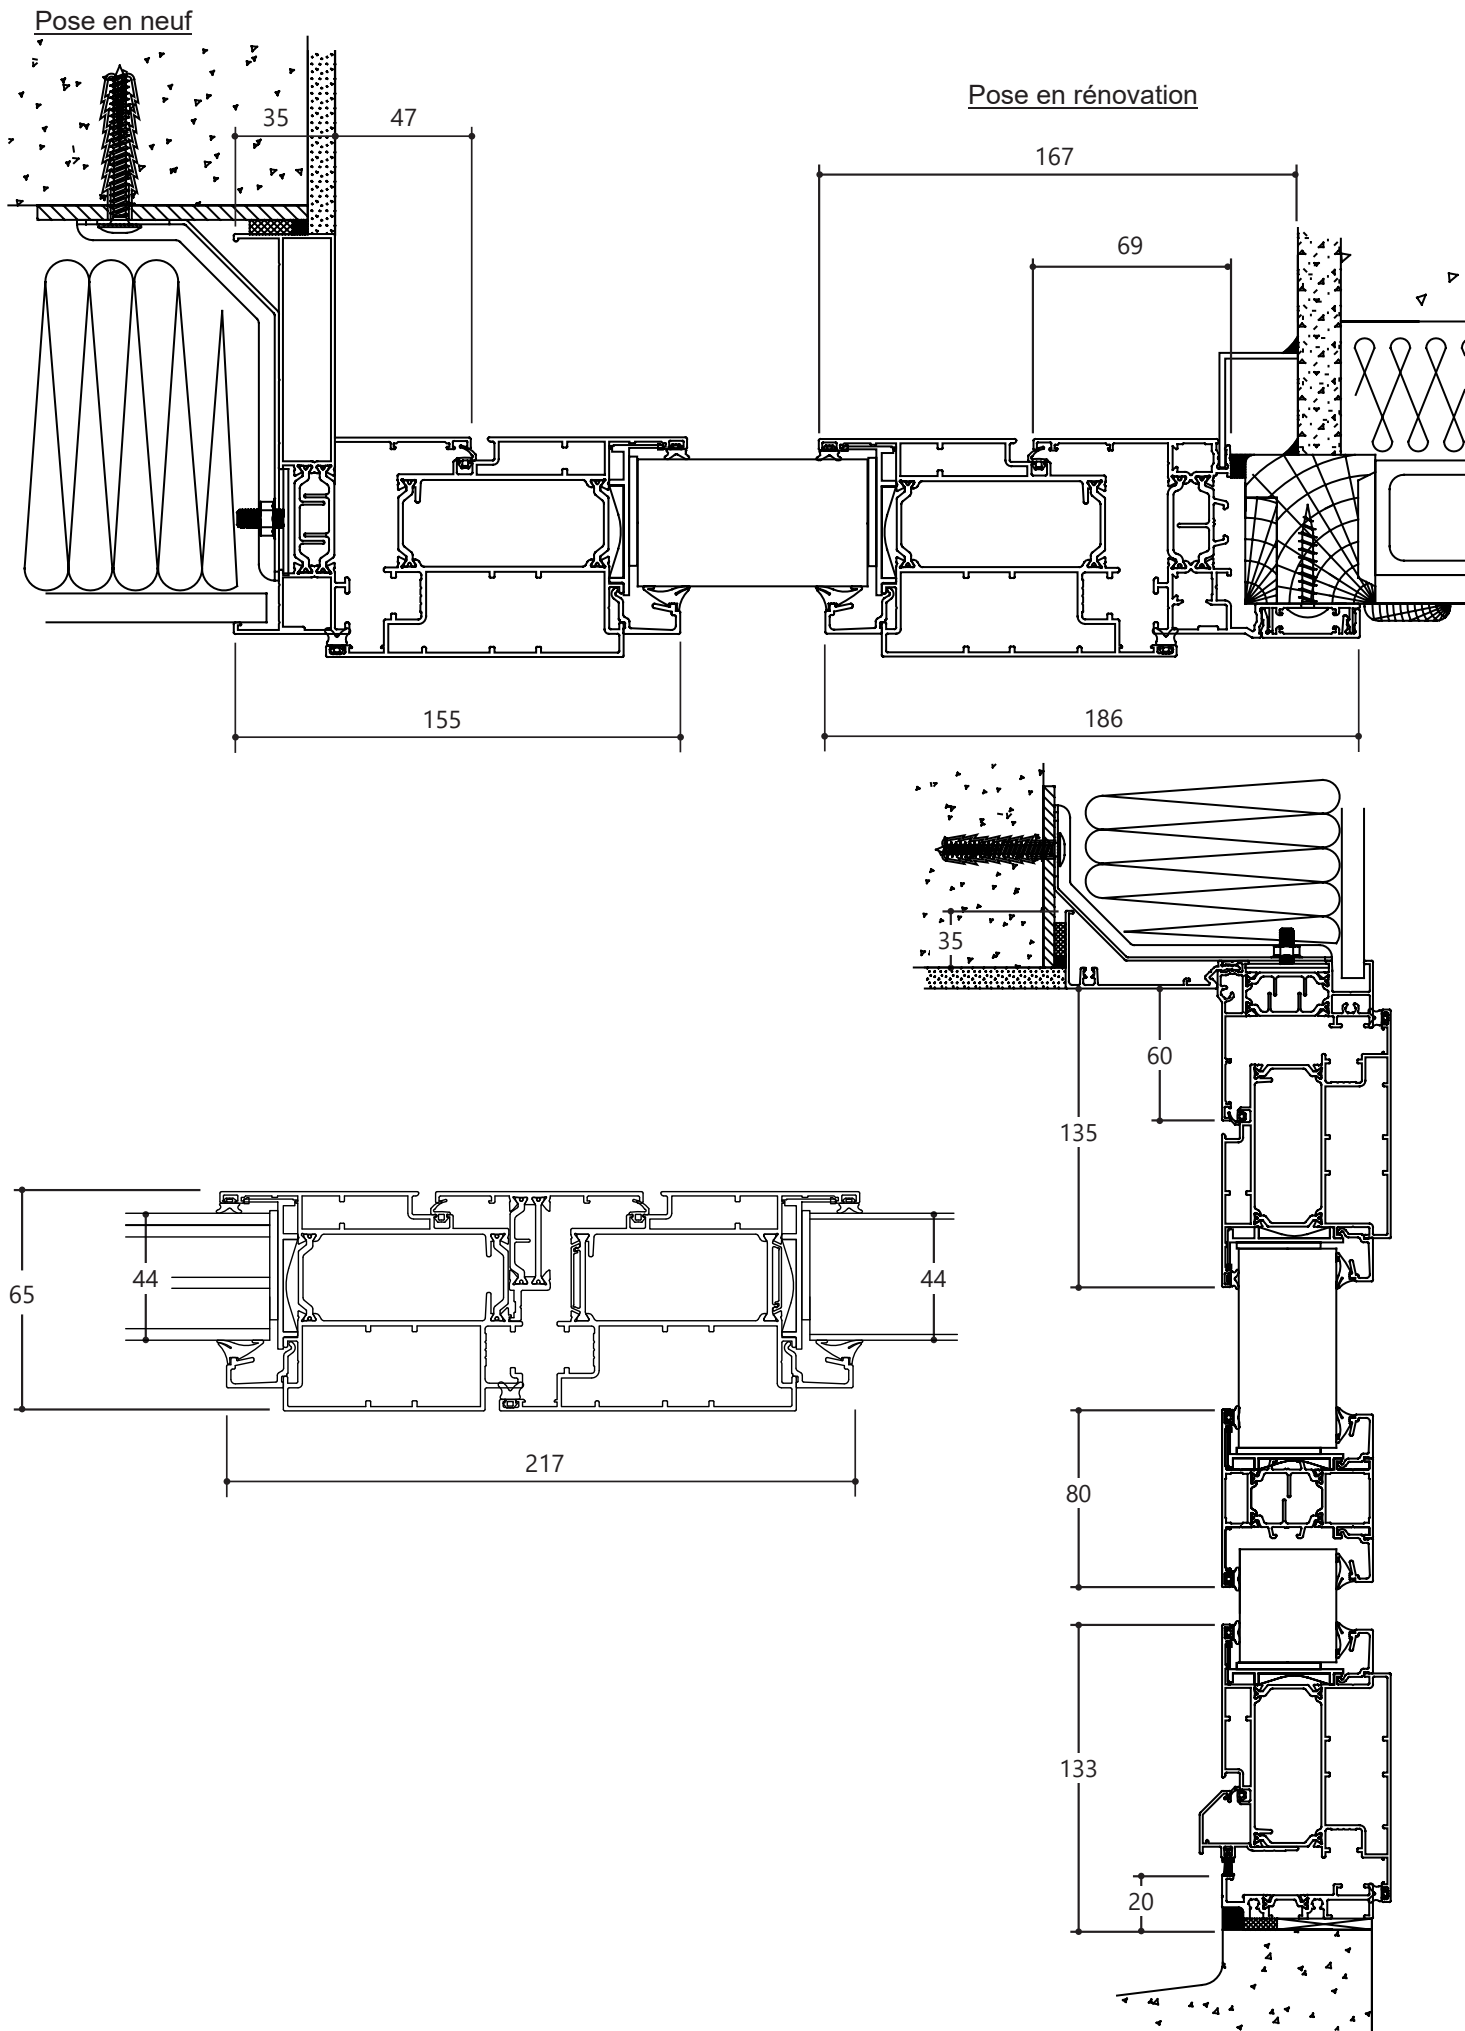


Dimensions utiles


Porte 1 vantail

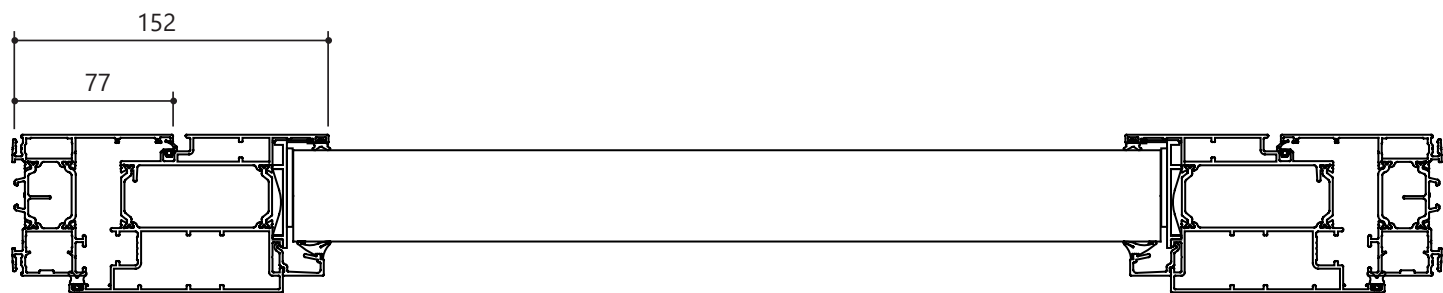

Porte tiercée avec semi-fixe

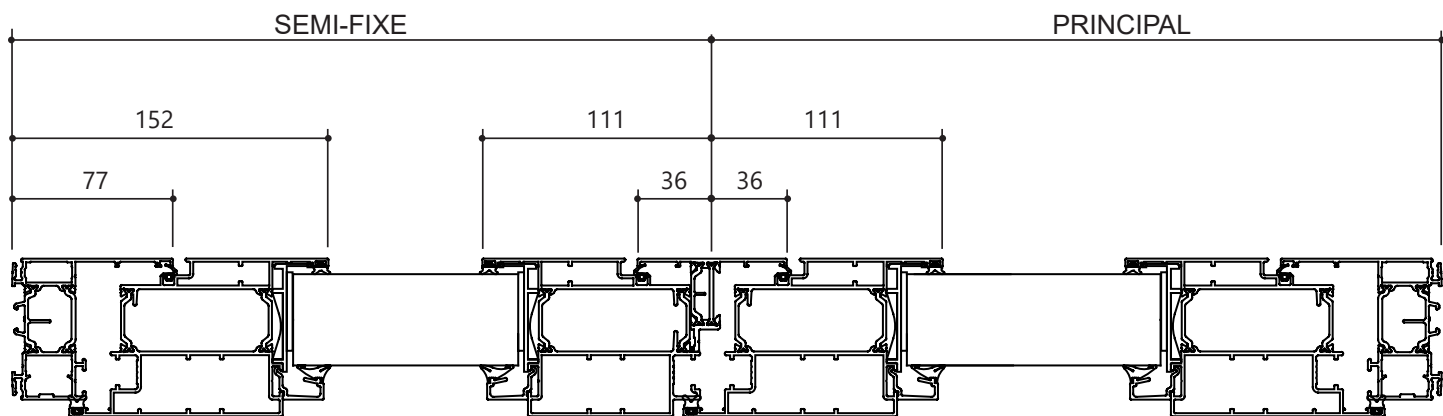

Porte tiercée avec fixe latéral

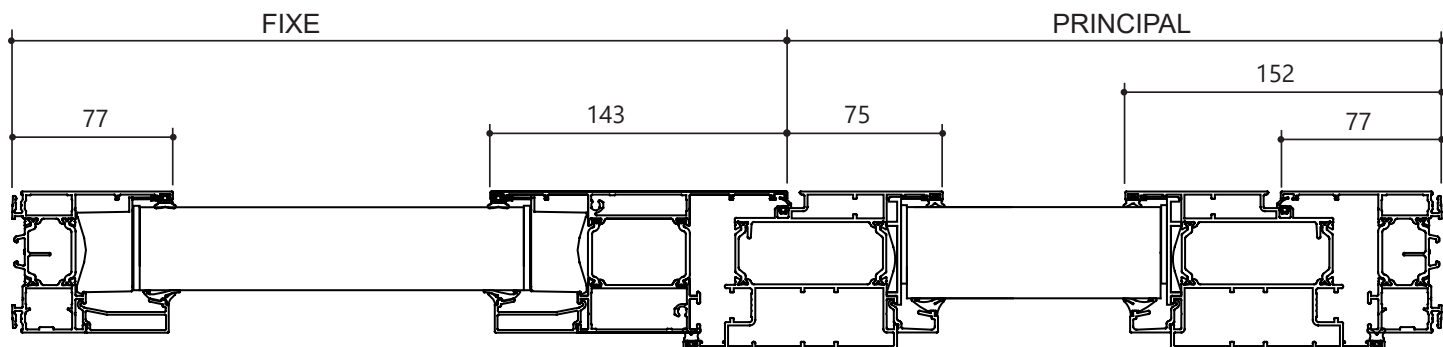

Dossier Technique

Porte d'entrée gamme PVC

Restrictions

Notre gamme de portes d'entrées PVC est destinée à équiper des pavillons.

Nous ne sommes pas en mesure de fabriquer des menuiseries respectant les normes en vigueur dans les lieux publics .


Serrures et barillets

Serrure à béquille relevable

6 points de verrouillage

3 crochets, 2 galets et 1 pêne central

Selon DIN EN 1851 SÉCURITÉ CLASSE 3

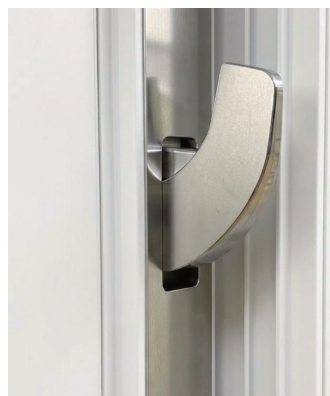

Barillet de sécurité

5 clés avec carte de propriété


Cylindre débrayable

Conforme à la norme EN 1303:2005



Bande de redressement

Pour les isolations de 60 à 180 mm :
Épaisseur du cordon d'étanchéité 5 mm

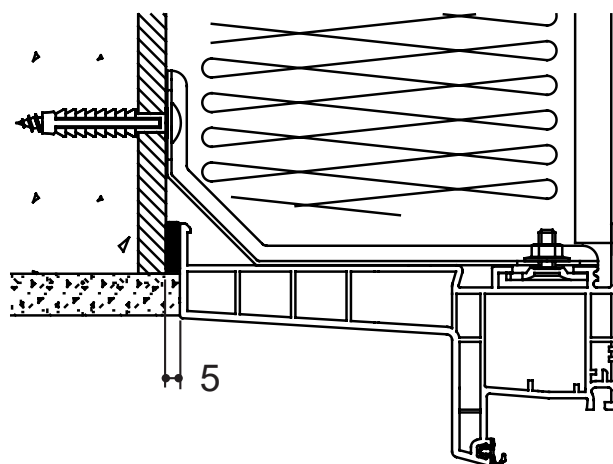



Seuils

Seuil alu (alu naturel)



Passage
handicapé

Capot de recons-
titution de feuillure

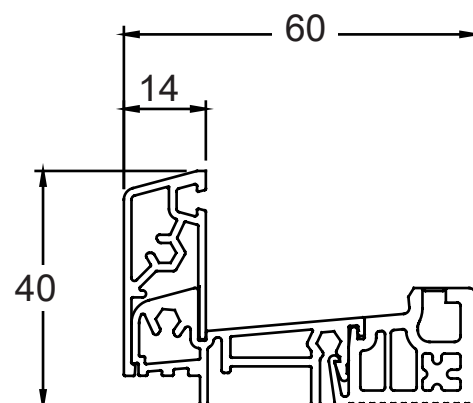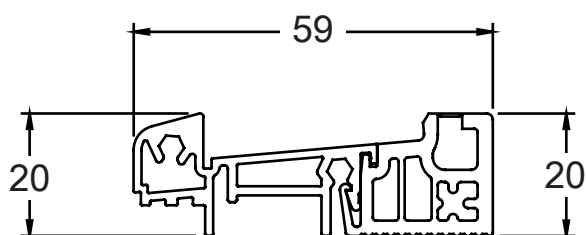

Ouvrants

Ouvrant Z98 Aralya




Réf : Z98 Art N°:544725

Ouvrant extérieur 118

Réf : T118 Art N°:561155

Traverse 68 Aralya (ouvrant)


Réf : T68 Art N°: 561535

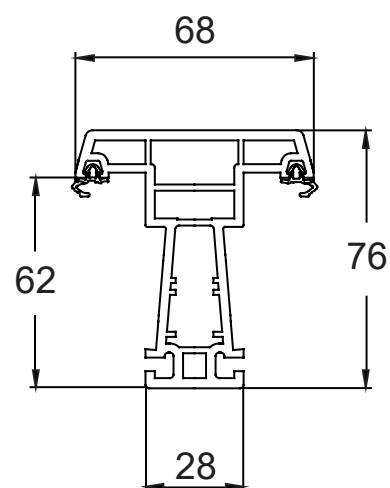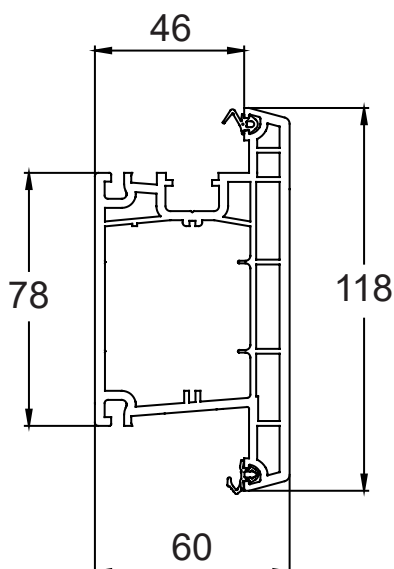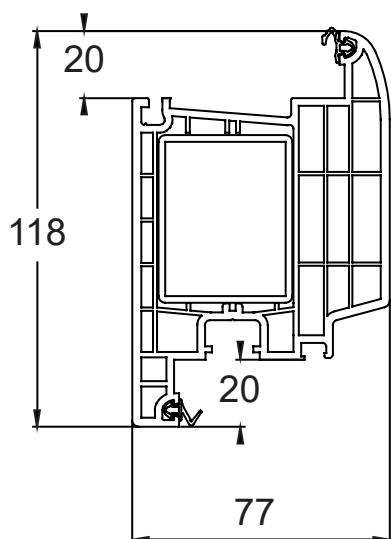

Dormants


Meneau 86 (dormant)

Réf : M86 Art N°:544065

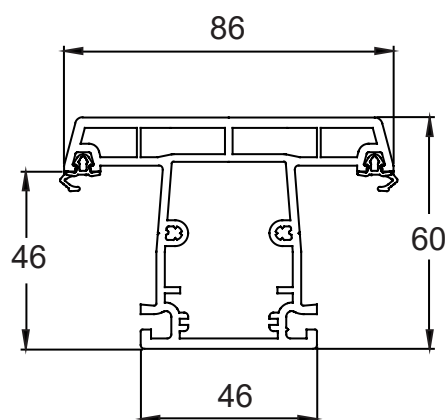


Dormant 60

Réf : D6 Art N°:543992

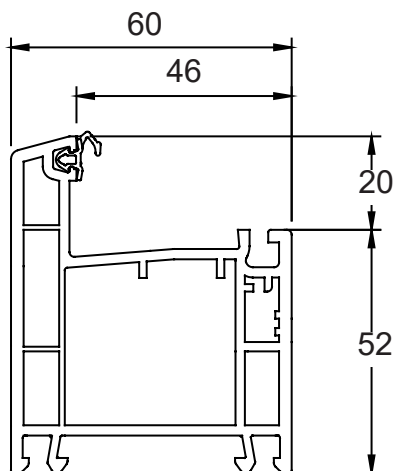


Dormant 100

Réf : DL98 Art N°:543962

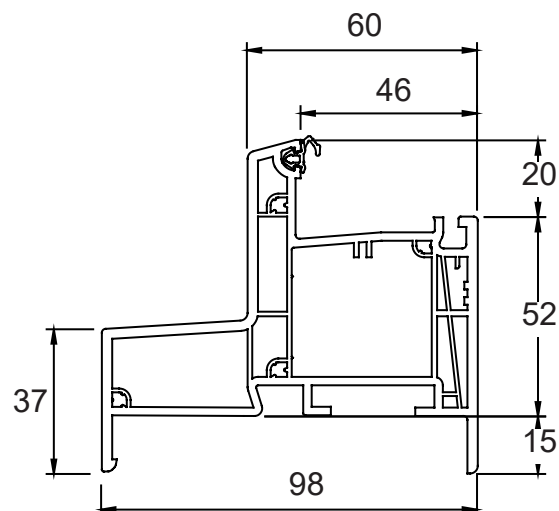


Dormant 120

Réf : DL118 Art N°:544242

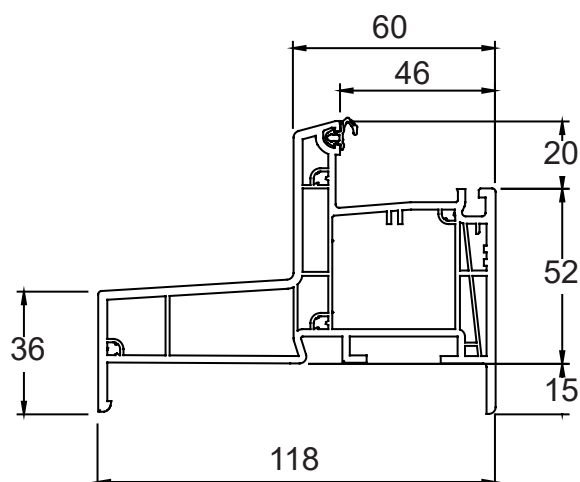


Dormant 140

Réf : DL138 Art N°:543142

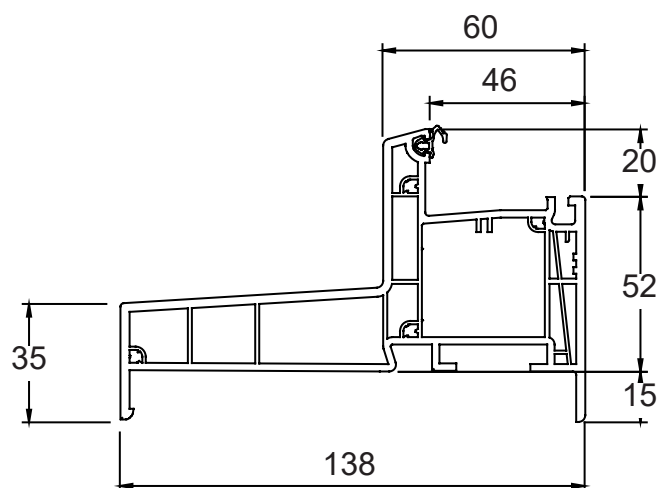


Dormant 160

Réf : DL158 Art N°:544435

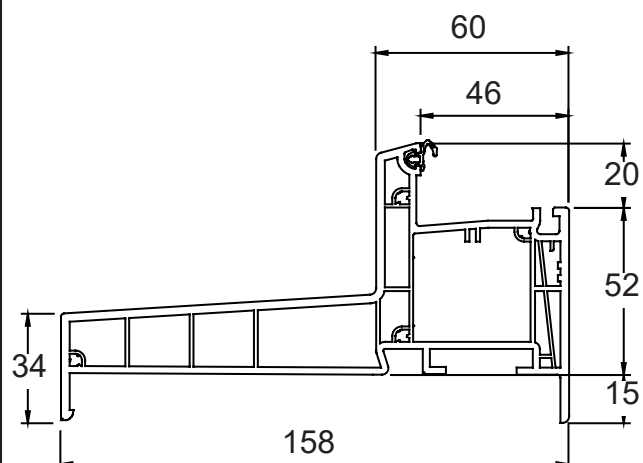


Dormant 180

Réf : DL178 Art N°:543165

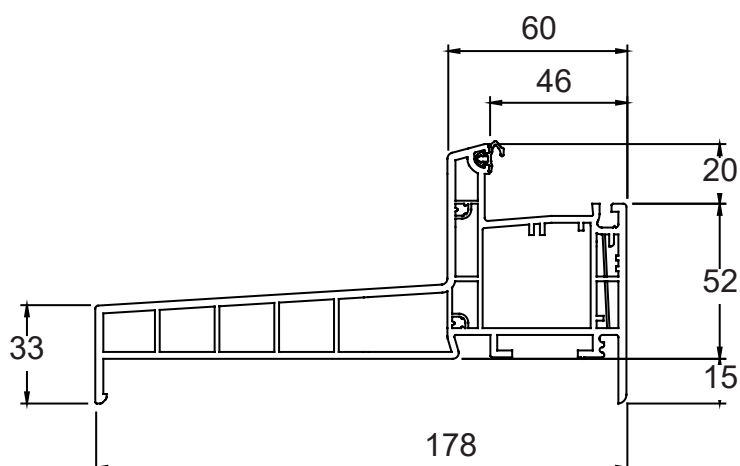


Dormant Réno aile de 40

Réf : DR40 Art N°:543952

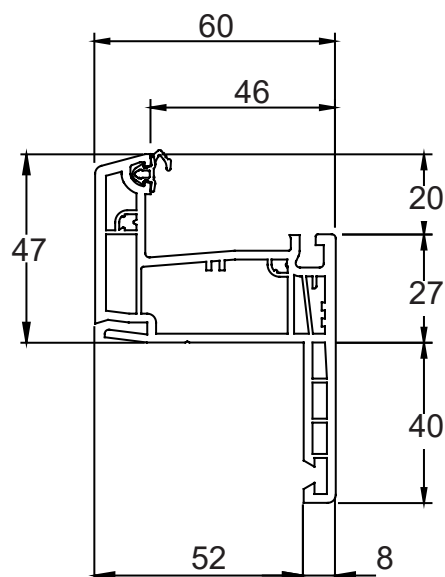


Dormant Réno fixation façade

Réf : DR40FF Art N°:544485



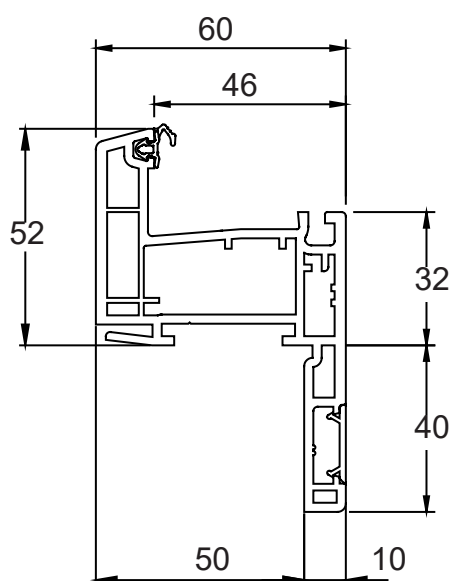


Dormant Réno aile de 60

Réf : DR60 Art N°:543335

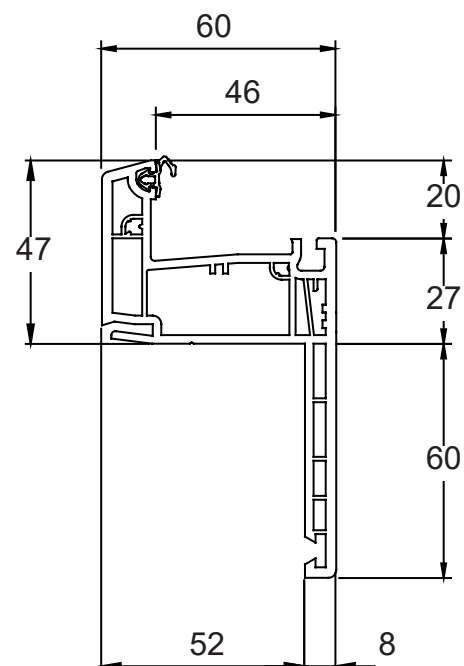


Habillages

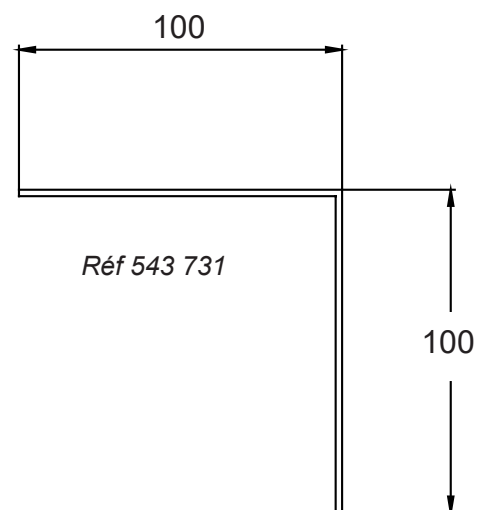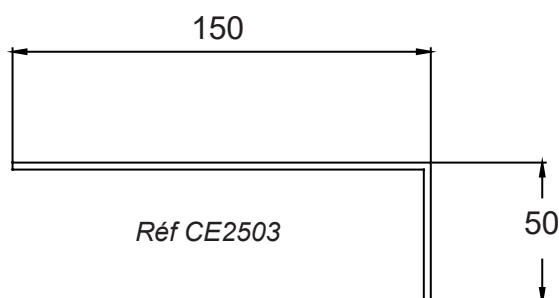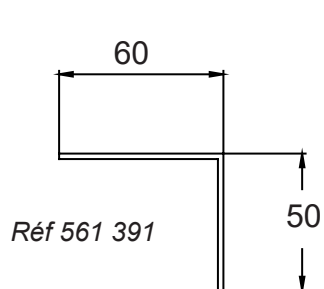


Compensateurs


Compensateur 10 mm

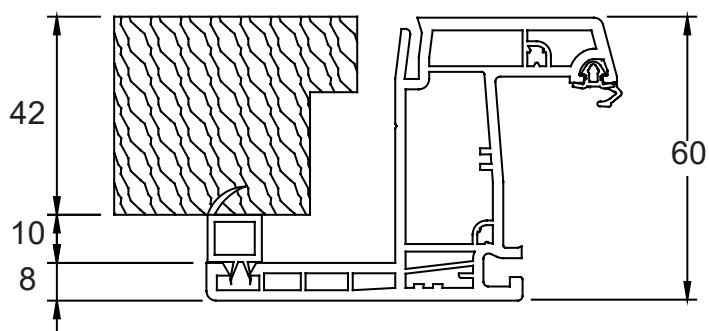

Compensateur 16 mm

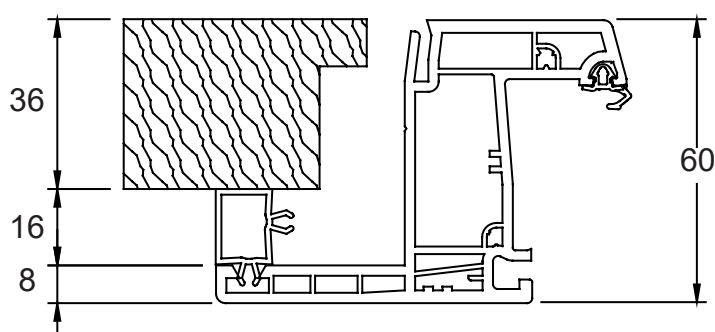

Compensateur 12 mm

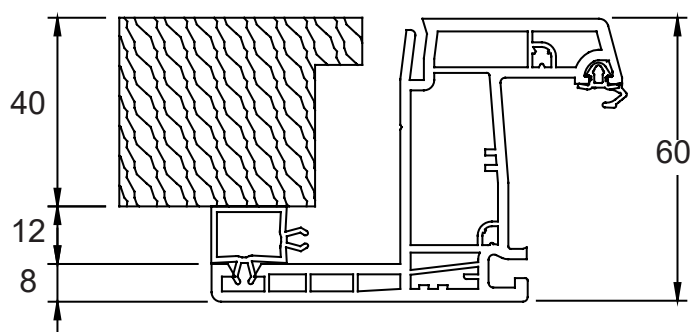


Elargisseurs

Elargisseur 20 mm
Réf : 561 005

Elargisseur 40 mm
Réf : 561 004



Elargisseur 60 mm
Réf : 561 003

Elargisseur 100 mm
Réf : 561 001


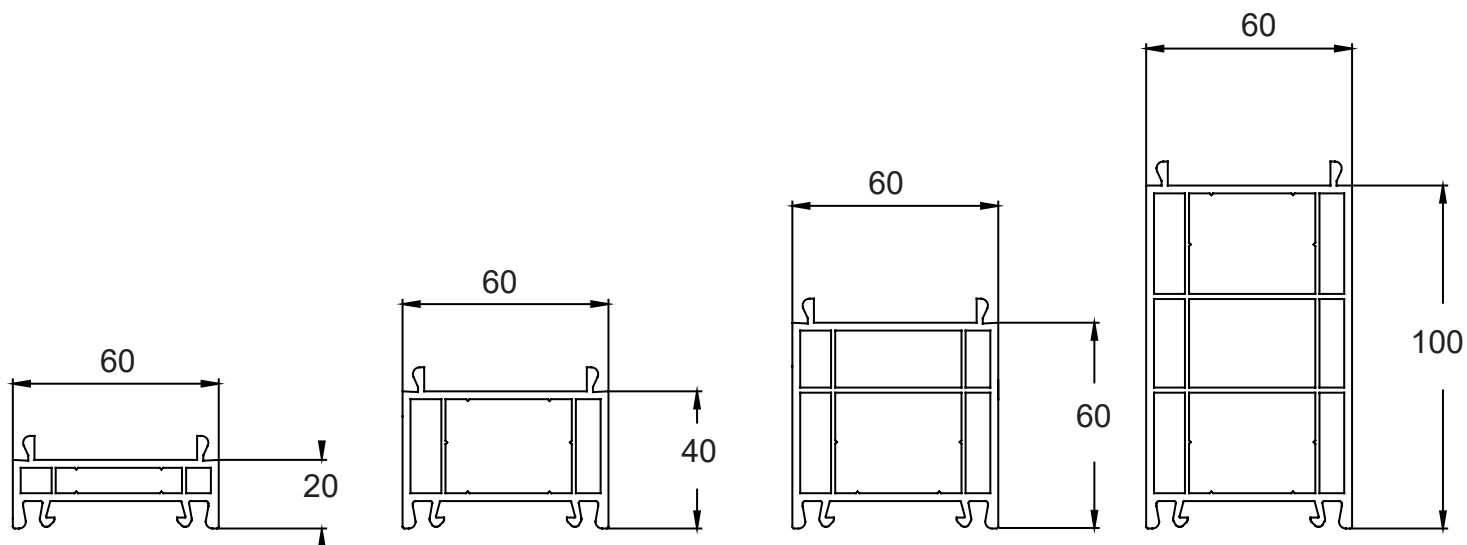


Profils de finition



Moulure n°1

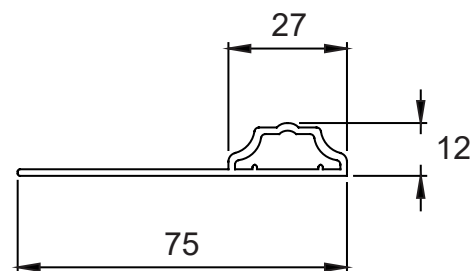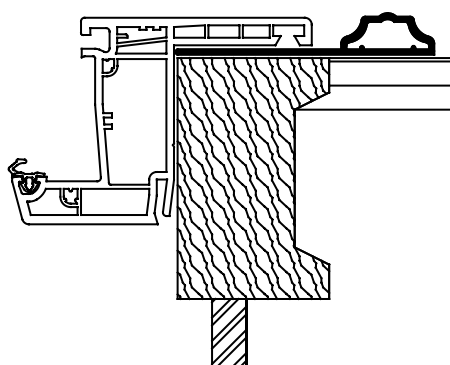

Moulure n°2

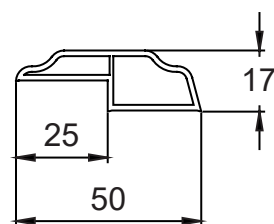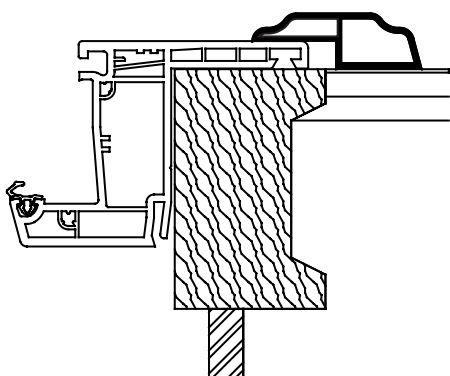


Moulure n°3

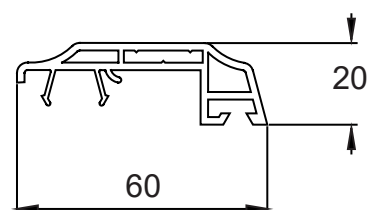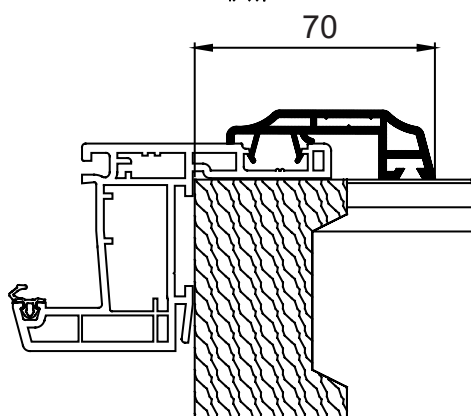


Coupes verticales

Ouvrant principal DV (44.2/24/4)

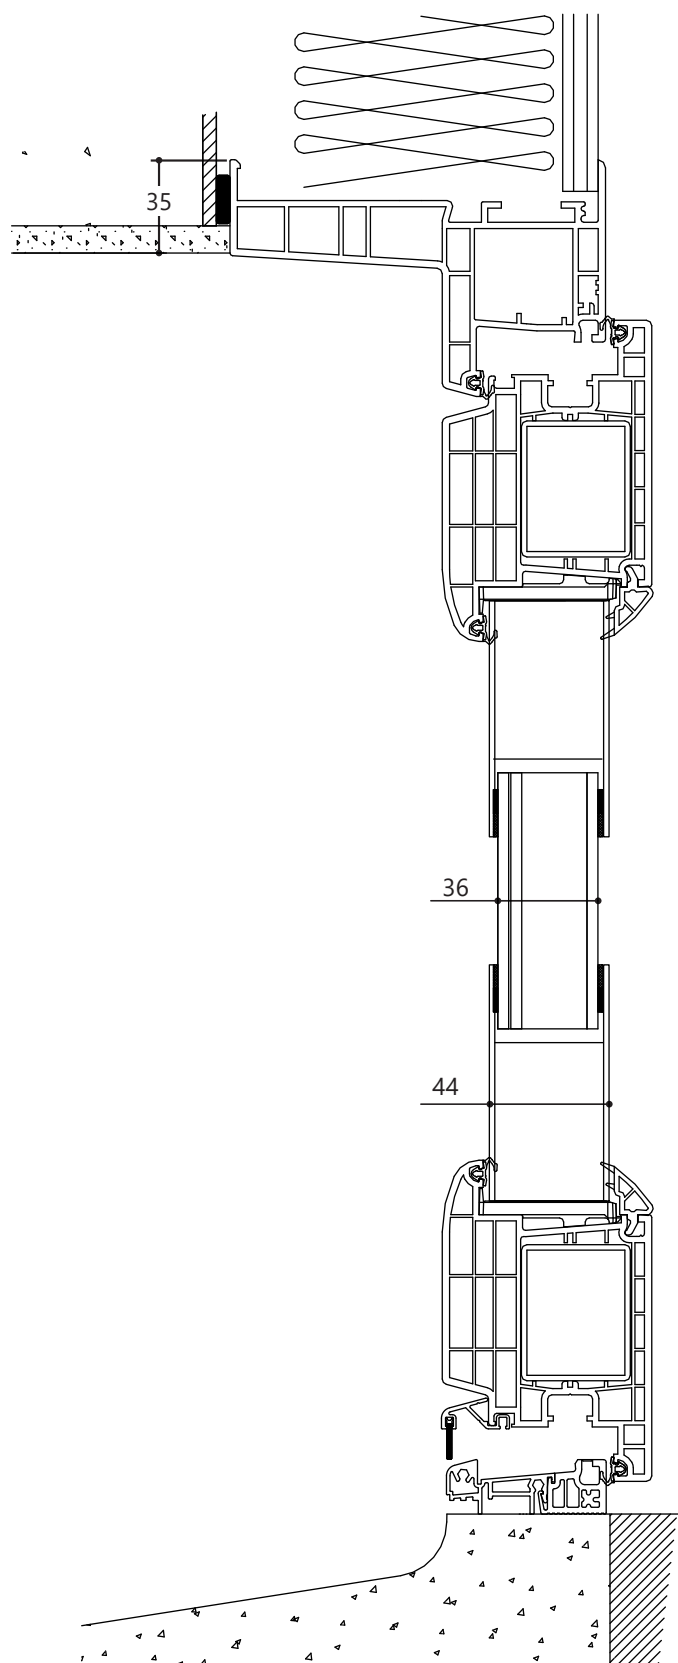


Semi fixe TV 40 mm (44.2/12/4/12/4)

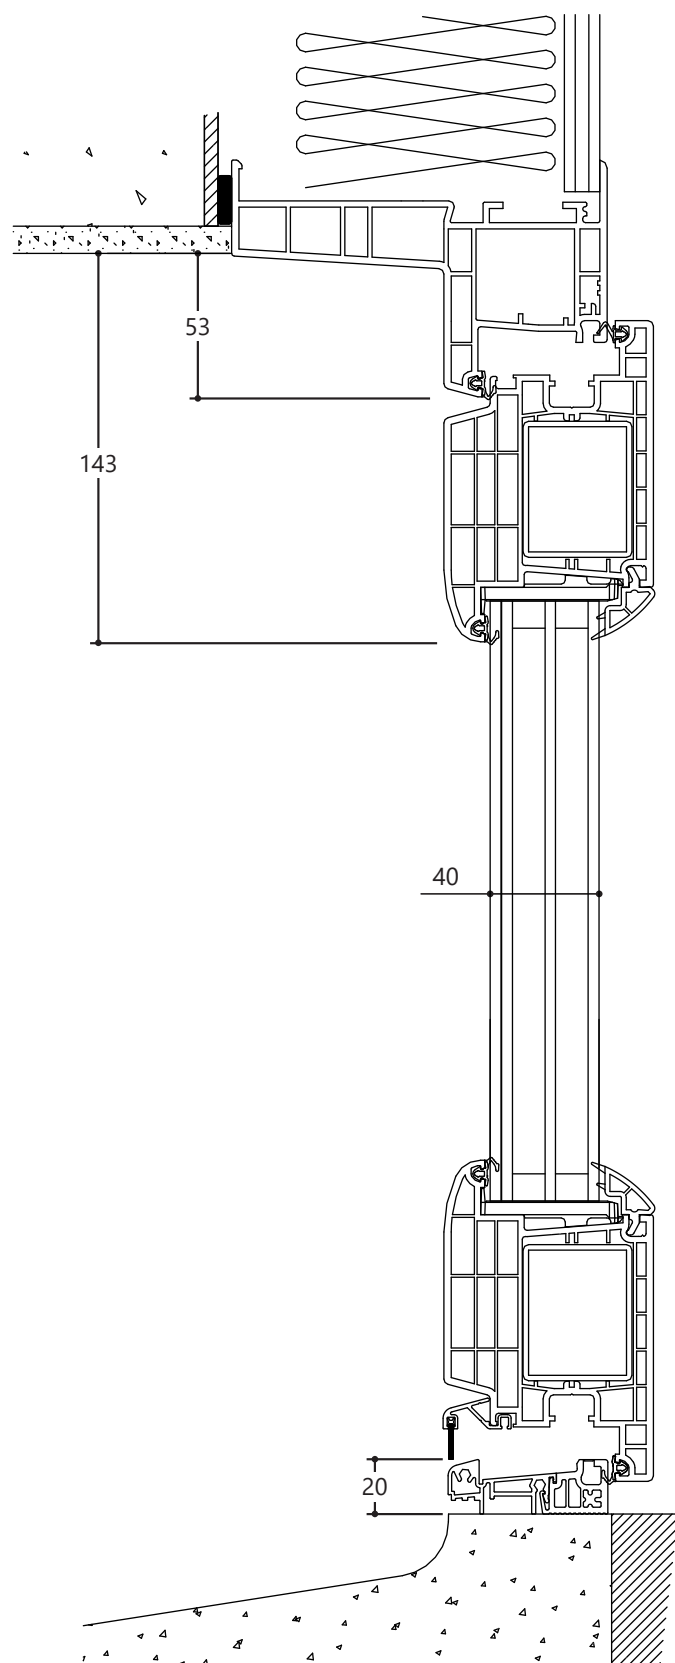


Coupes horizontales


Pose en applique dormant de 60

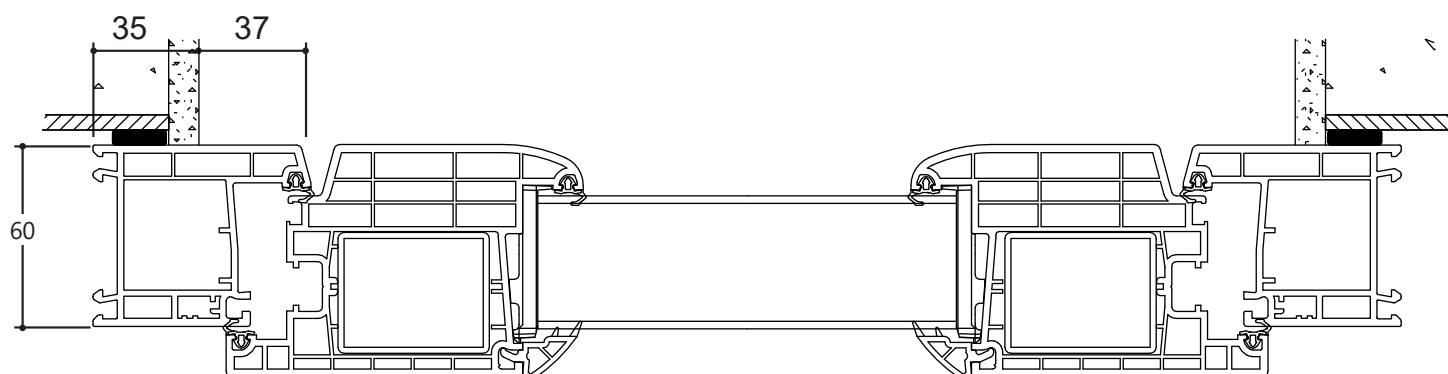


Pose en applique dormant de 160

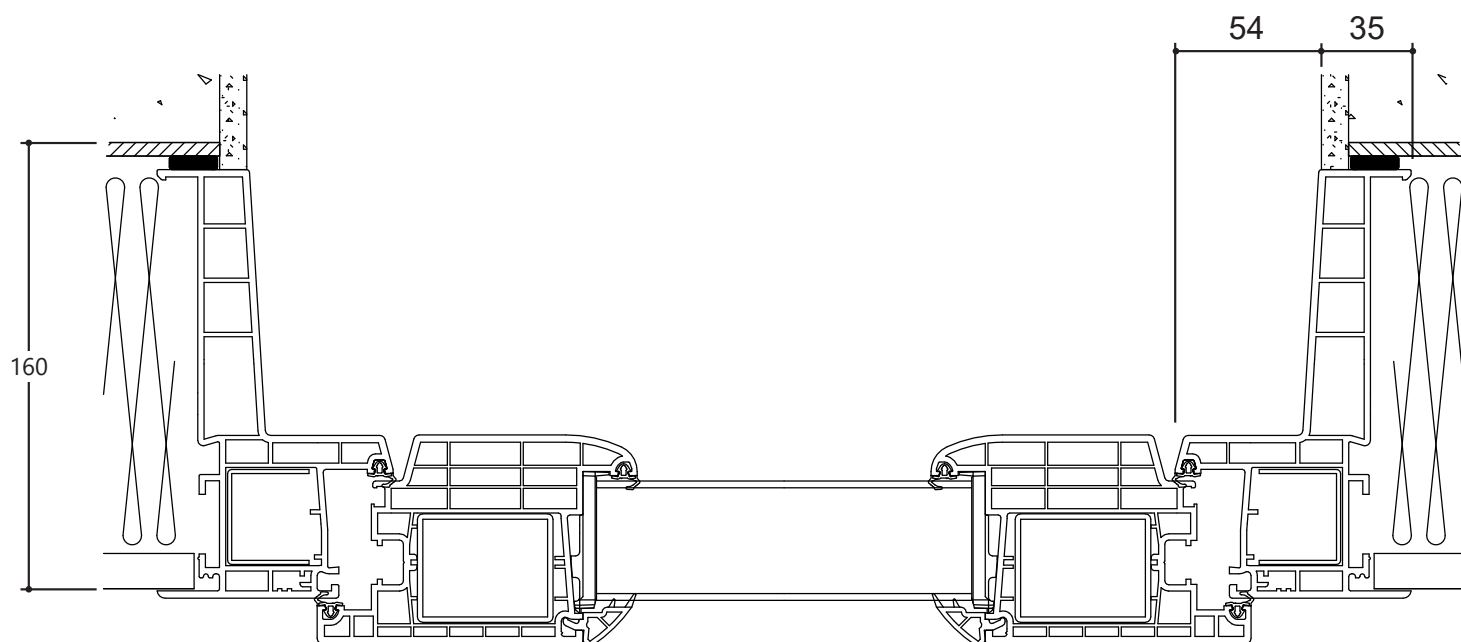


Pose en rénovation dormant aile de 40

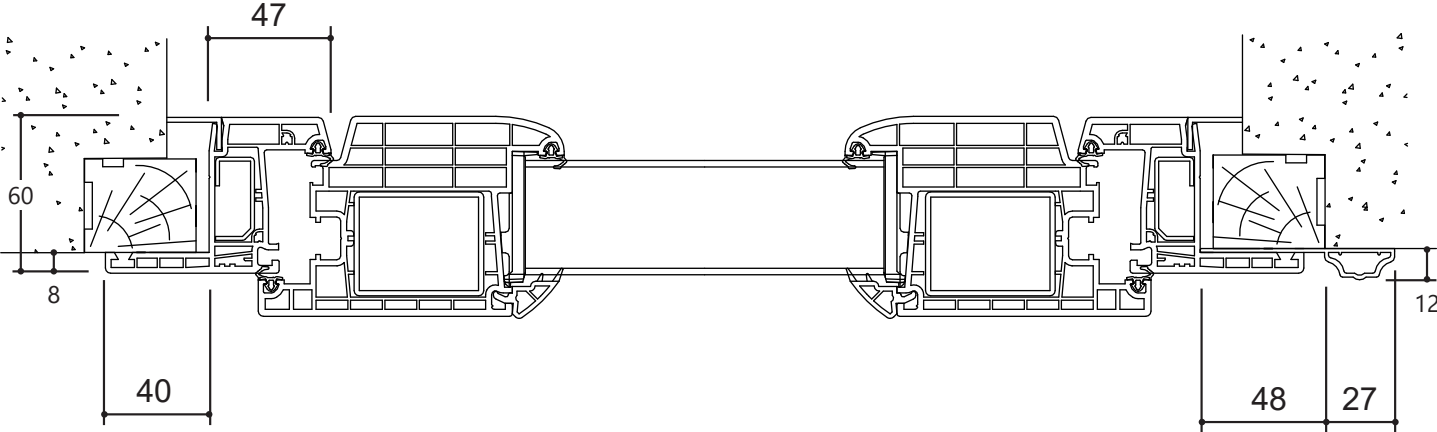

Pose en rénovation dormant aile de 60

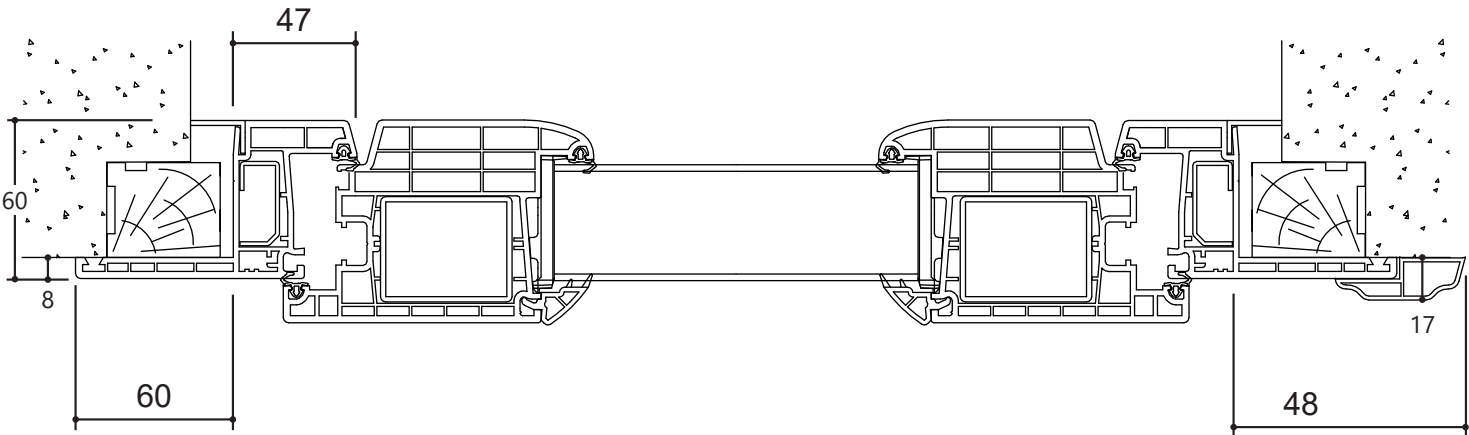


Pose en rénovation dormant fixation façade

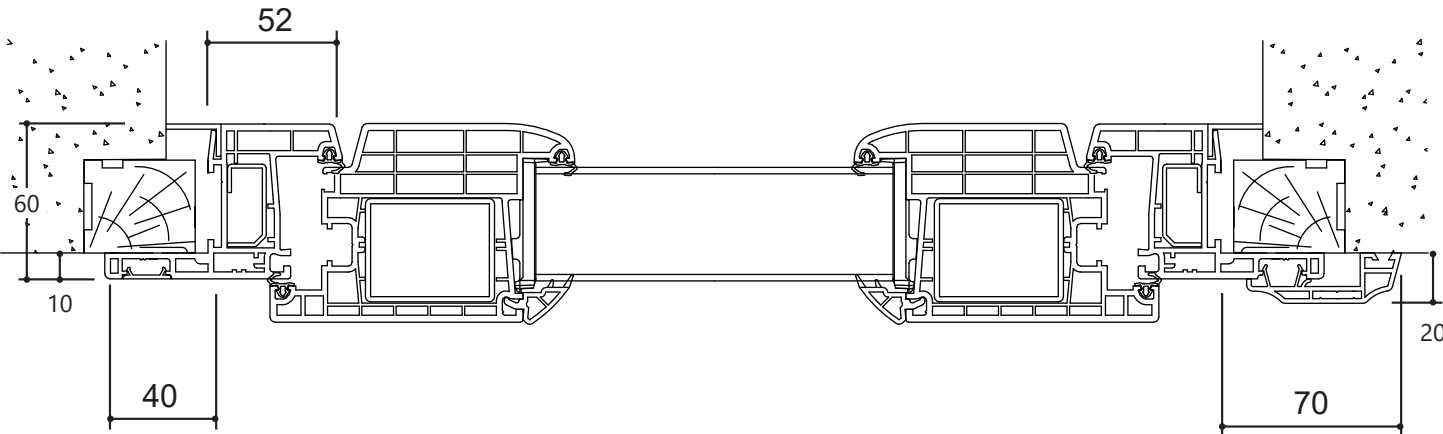


Dimensions utiles


Porte 1 vantail

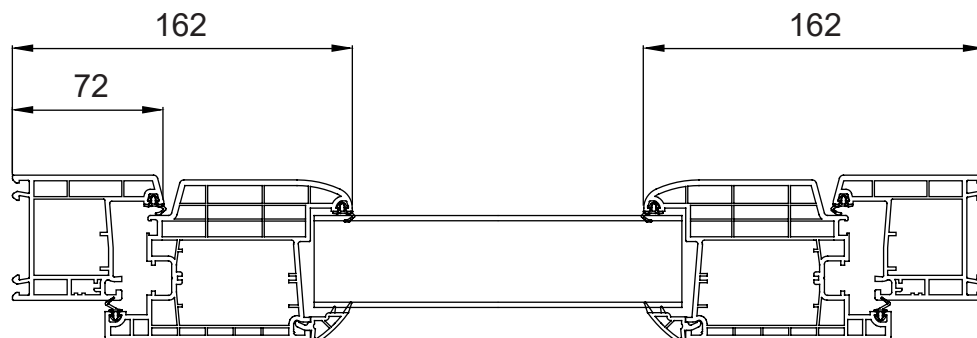


Porte tiercée avec semi-fixe

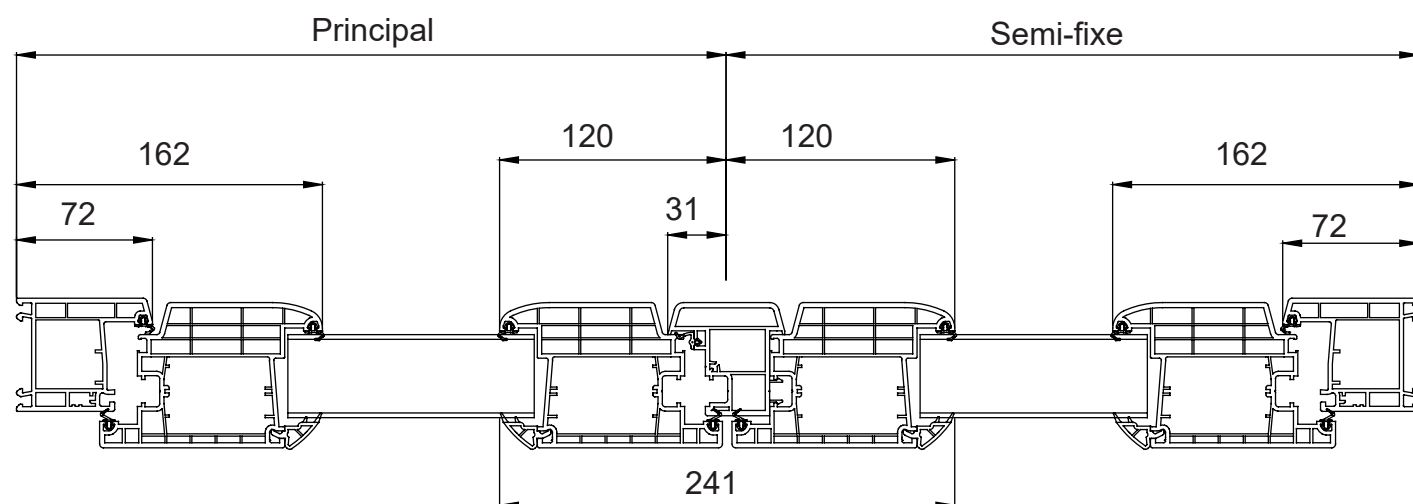


Porte tiercée avec fixe latéral

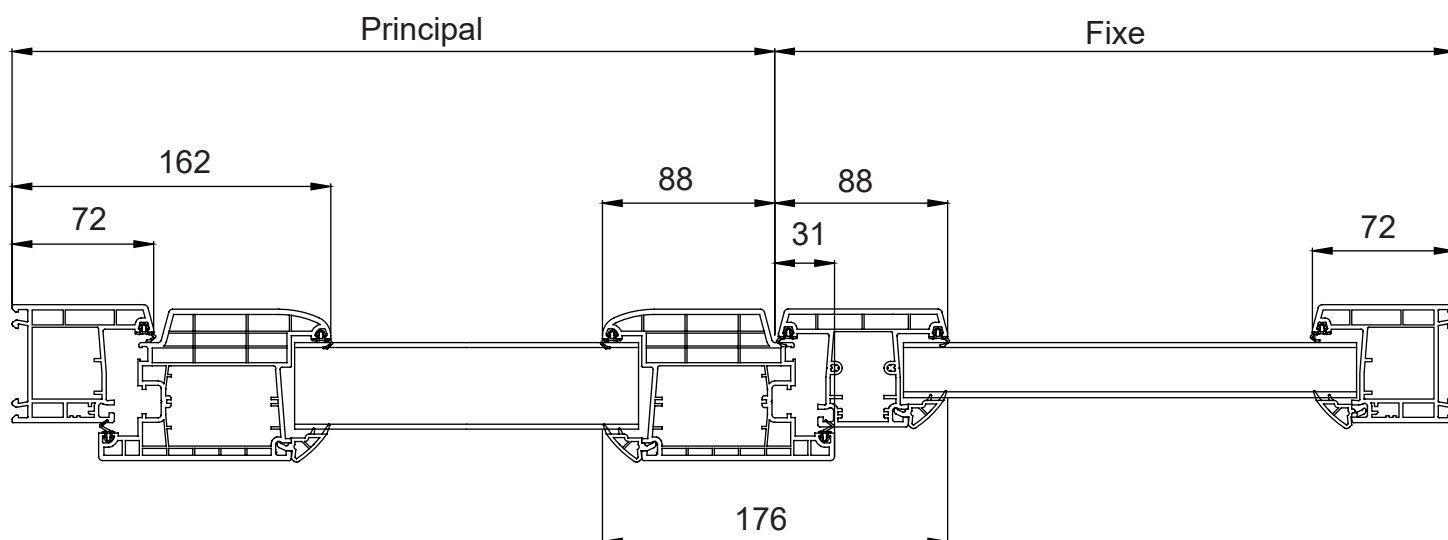

Dégondage de l'ouvrant

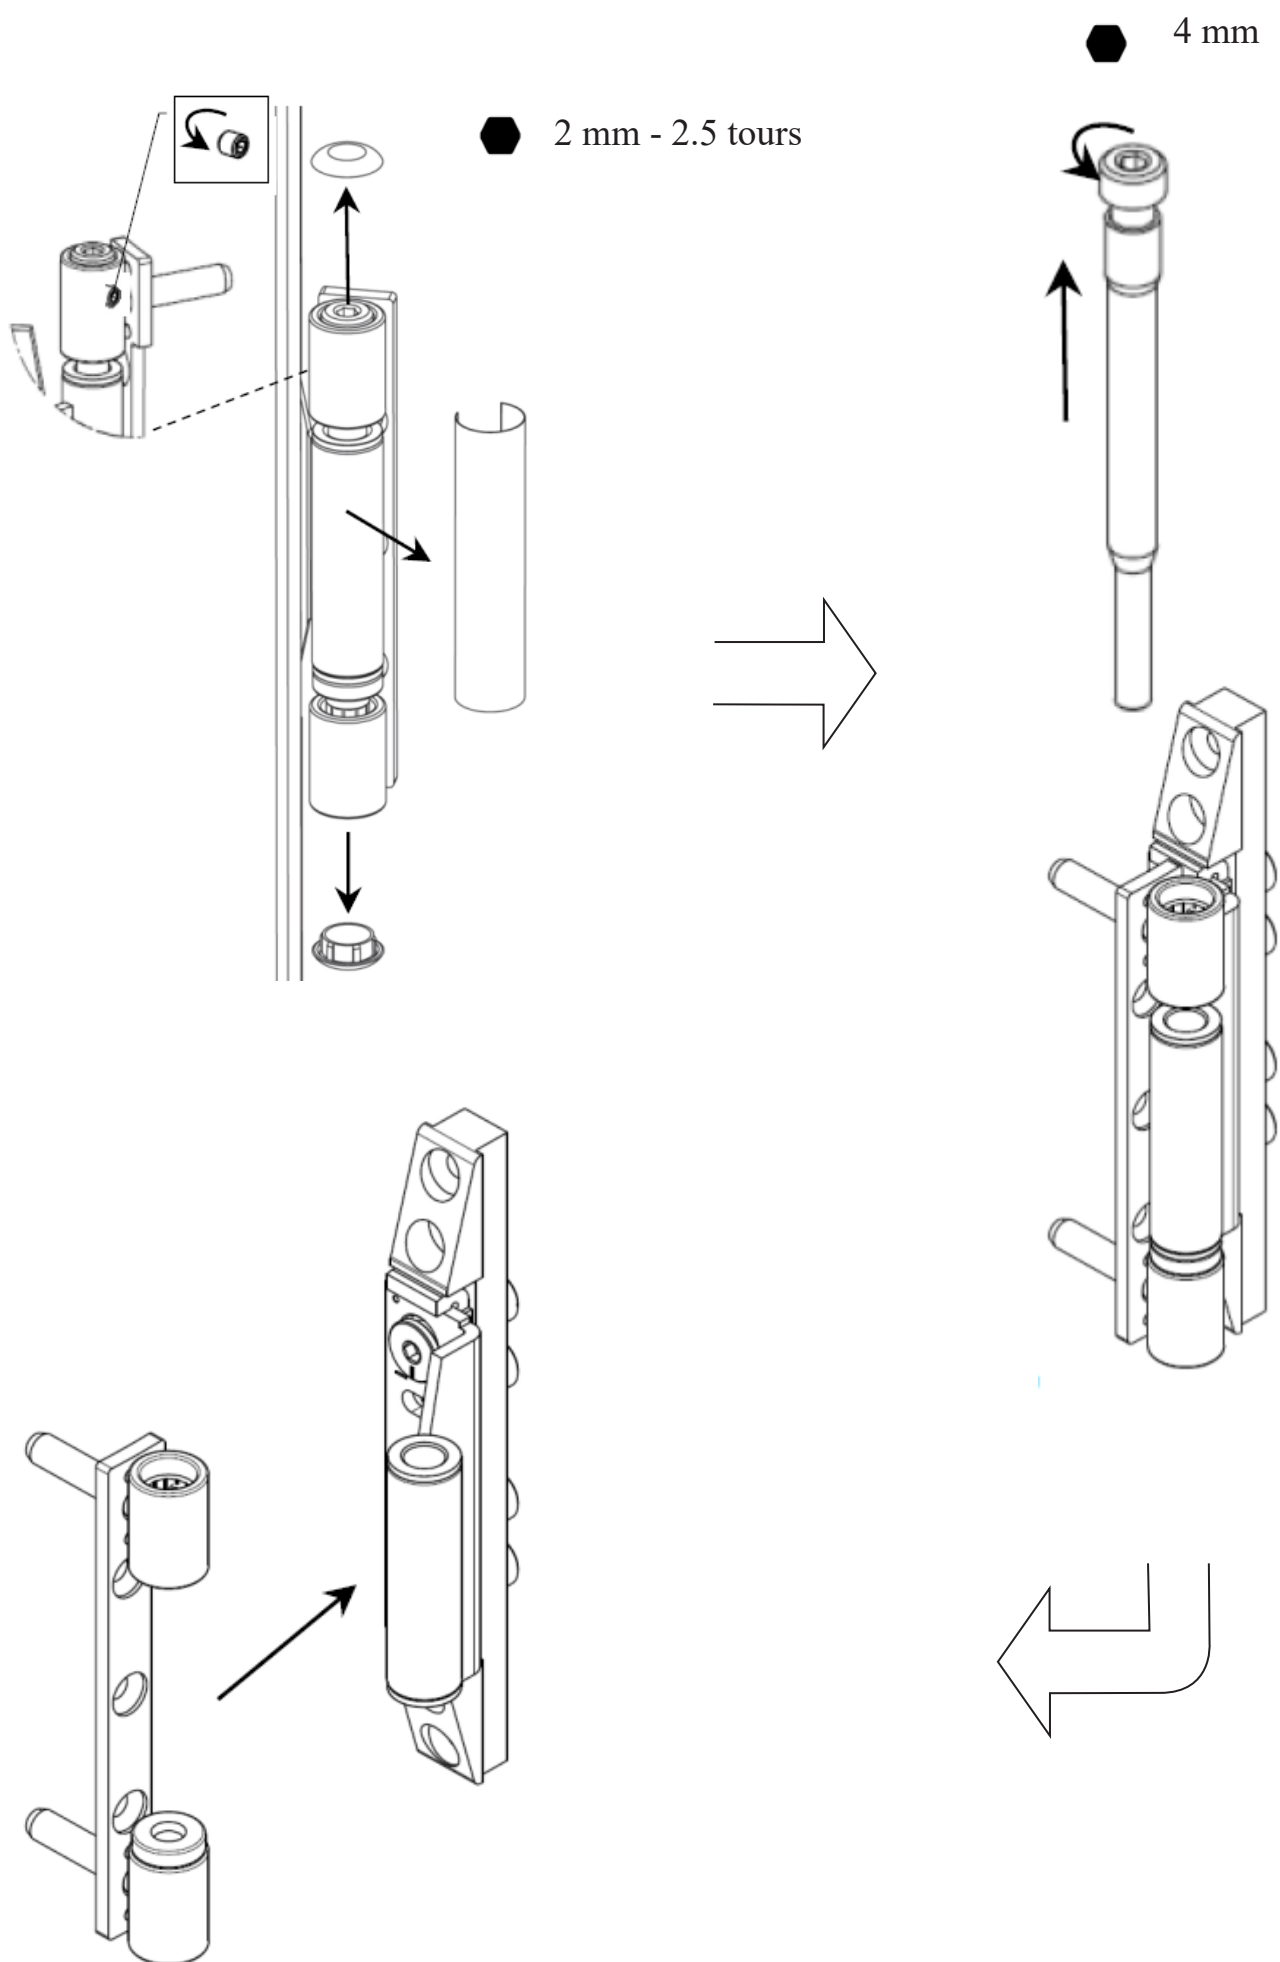


Engondage de l'ouvrant

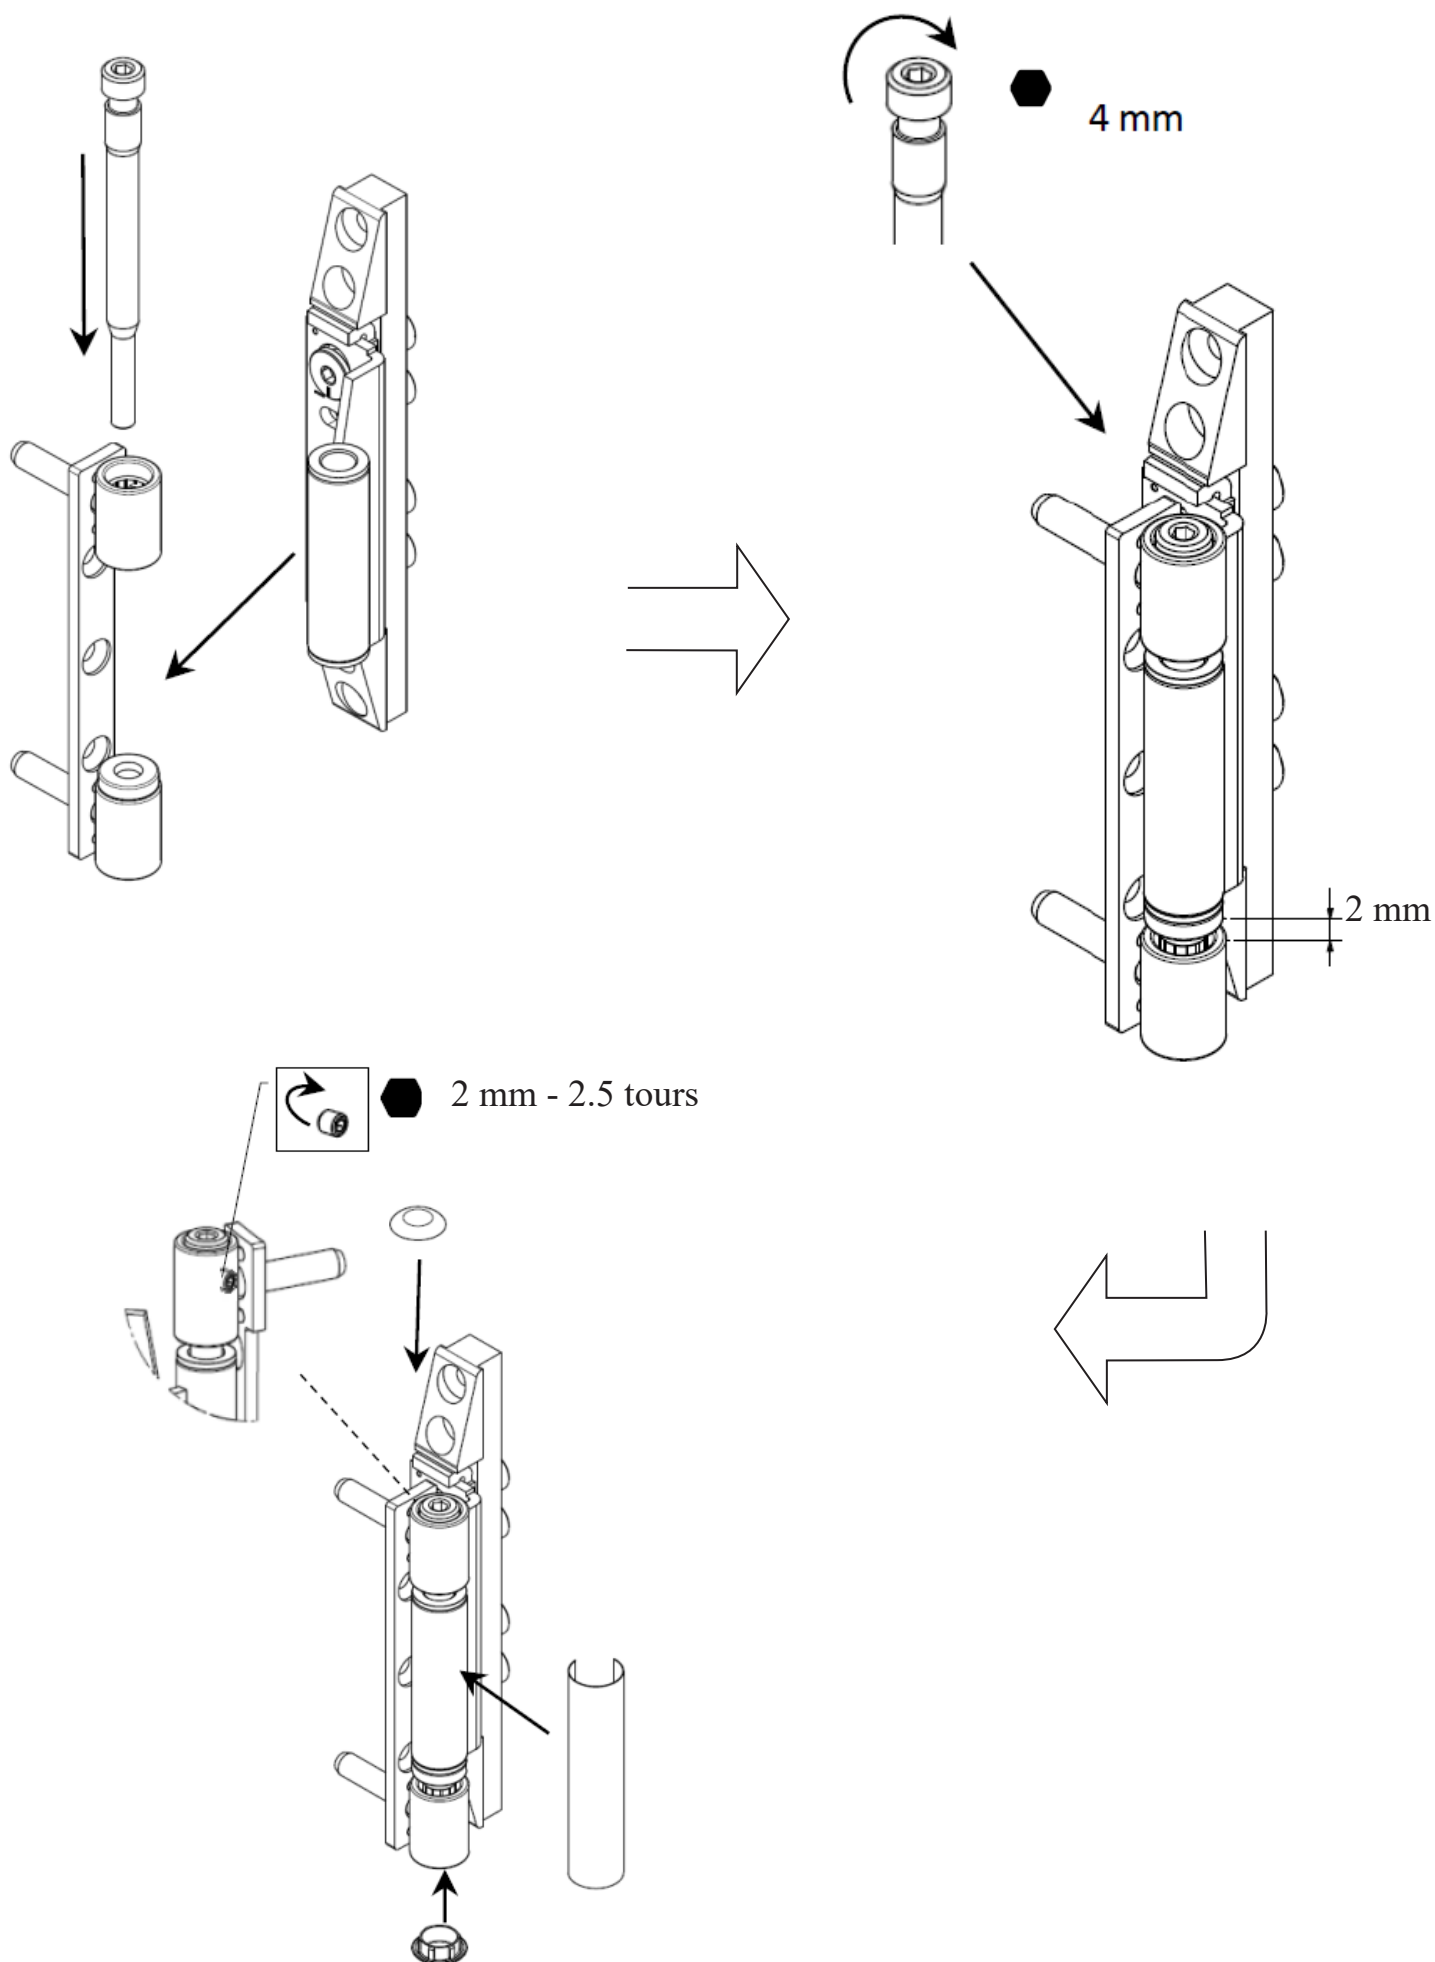


Réglage des paumelles

Hauteur	+ 6 mm / -2 mm
Latéral	+ / - 3 mm
Compression du joint	+ / - 2 mm

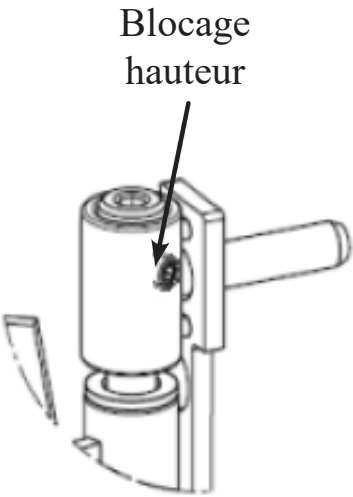

Hauteur

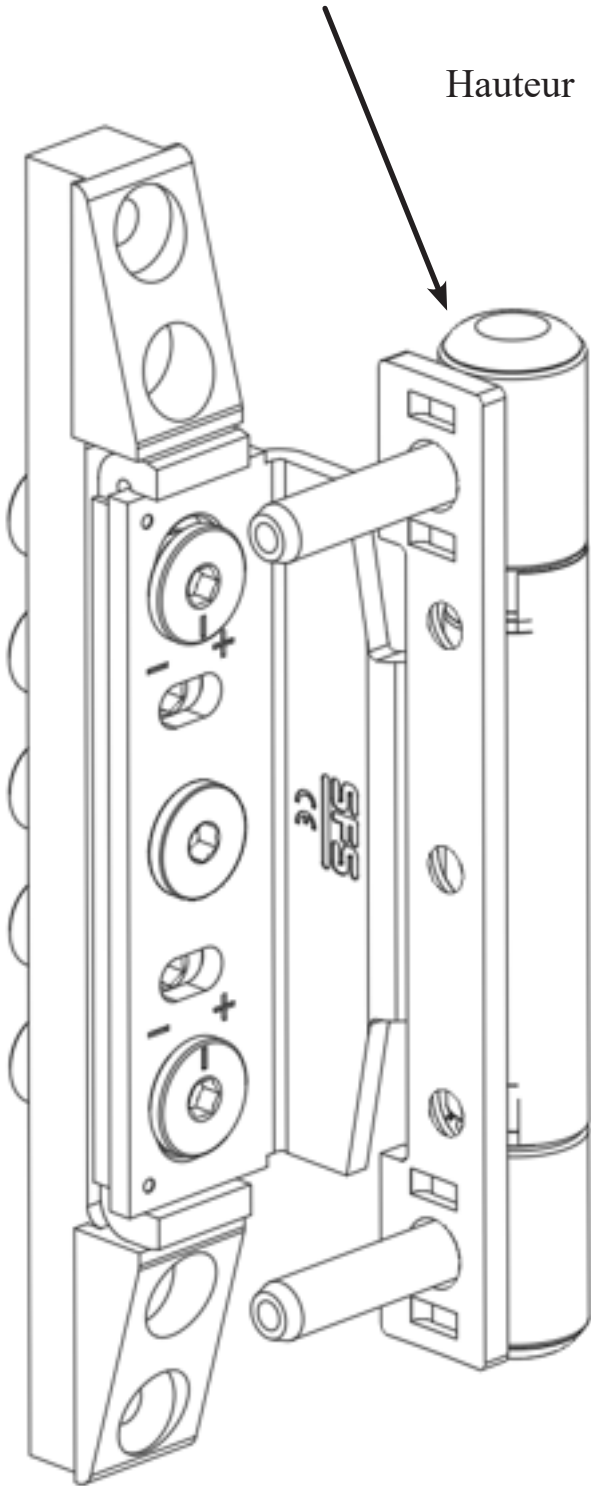

Blocage latéral
et compression

Latéral

Compression du joint