

Dossier Technique

Porte d'entrée Aluminium, PVC & Hybride

Sommaire

Gamme aluminium	<i>Restrictions / Serrure</i>	<i>p 3</i>
	<i>Bande de redressement / Dormants</i>	<i>p 4</i>
	<i>Dormants / Cornière</i>	<i>p 5</i>
	<i>Coupes</i>	<i>p 6</i>
	<i>Dimensions utiles</i>	<i>p 8</i>
Gamme PVC	<i>Restrictions / Serrure</i>	<i>p 9</i>
	<i>Bande de redressement / Seuils / Ouvrants</i>	<i>p 10</i>
	<i>Dormants</i>	<i>p 11</i>
	<i>Habillage / Compensateur</i>	<i>p 12</i>
	<i>Elargisseur / Profil de finition</i>	<i>p 13</i>
	<i>Coupes</i>	<i>p 14</i>
Gamme Mixte	<i>Restrictions / Serrure</i>	<i>p 18</i>
	<i>Bande de redressement / Dormants</i>	<i>p 19</i>
	<i>Ouvrants</i>	<i>p 20</i>
	<i>Habillages / Profils de finition</i>	<i>p 21</i>
	<i>Coupes</i>	<i>p 22</i>
Paumelles		p 24

Dossier Technique

Porte d'entrée gamme **Aluminium**

Restrictions


Notre gamme de portes d'entrées Aluminium est destinée à équiper des pavillons.

Nous ne sommes pas en mesure de fabriquer des menuiseries respectant les normes en vigueur dans les lieux publics .

Serrures et barillets


Serrure 6 pts Ferromatic
8x92 F55 6-34362-02
(2 crochets, 3 galets)

Barillet 75x30 Sécurité 5 clés
débrayable

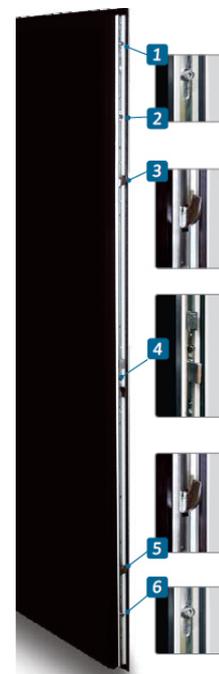

Bande de redressement


Pour les isolations de 70 à 200 mm :
Épaisseur du cordon d'étanchéité 5 mm

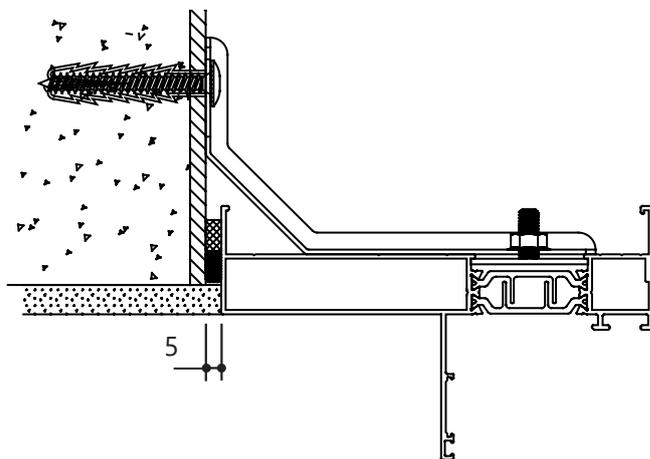

Dormants


Dormant rénovation (fixation façade)

Réf 0115461

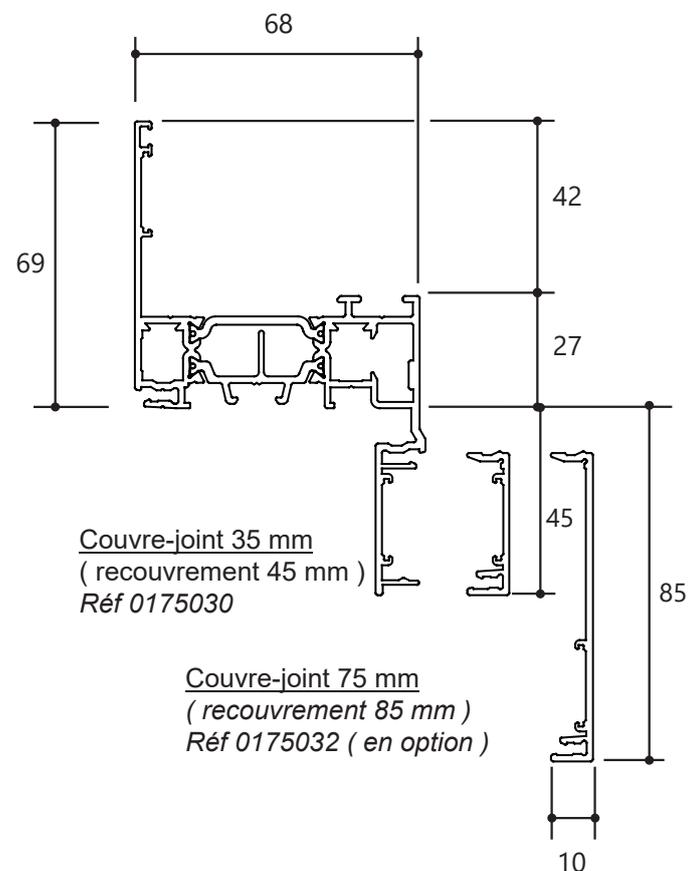


Dormant de 70 mm (fixation en applique ou en feuillure)

Réf 0115462

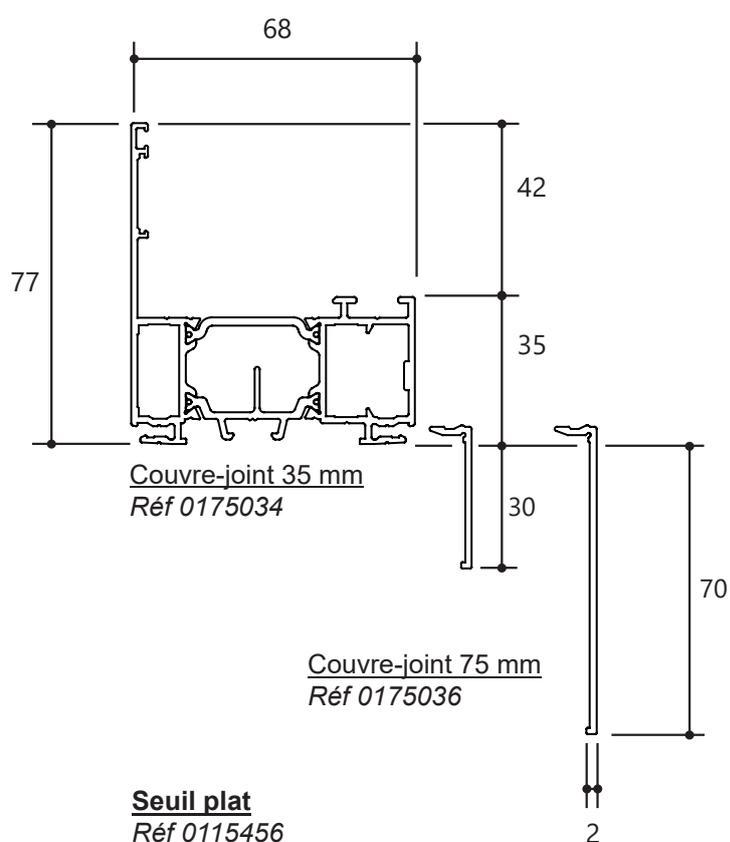


Seuil plat

Réf 0115456





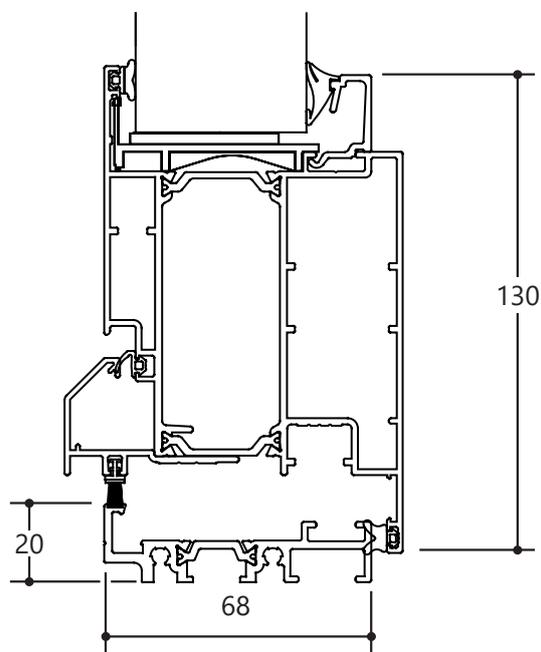


Profil de reconstitution de feuillure

Réf 0115471

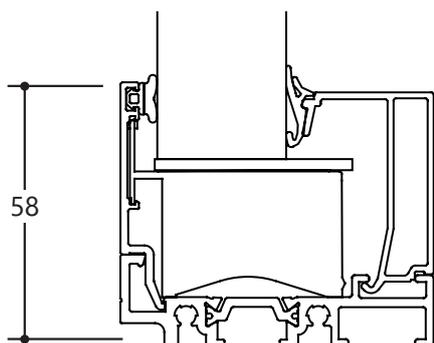


Dormants larges

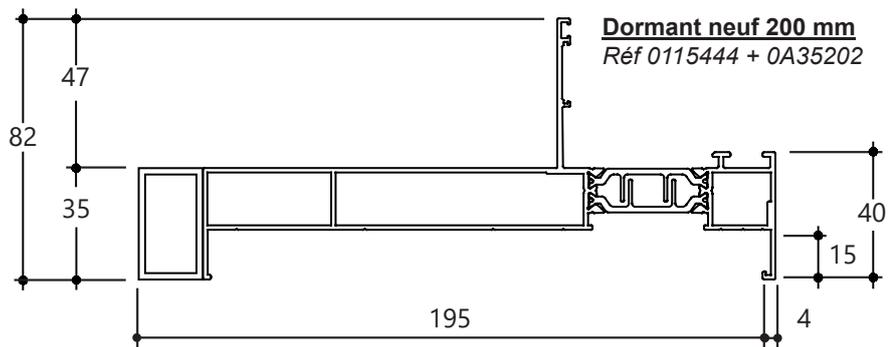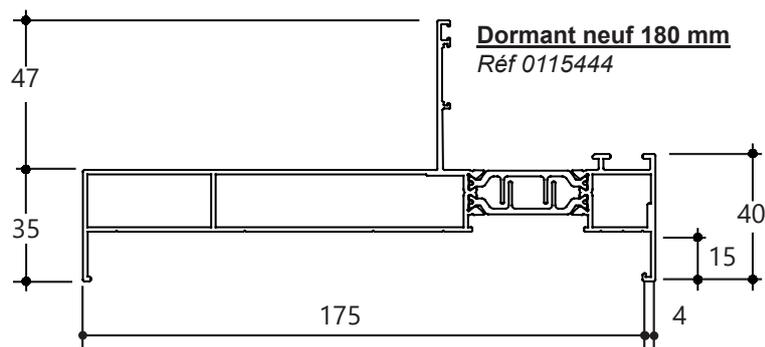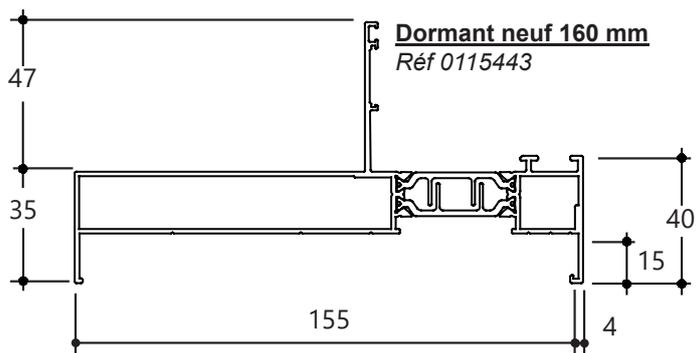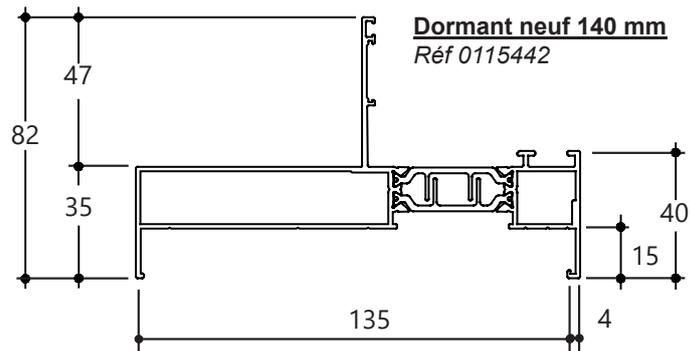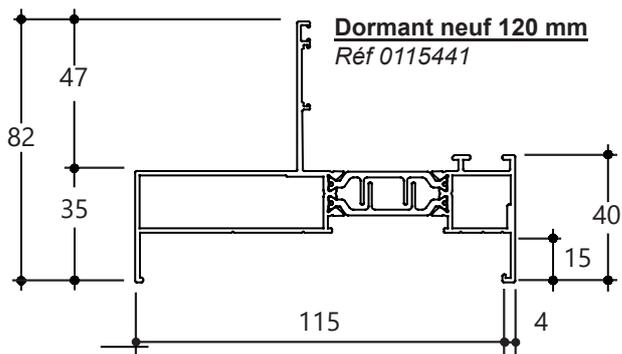


Traverse haute


Traverse haute
Réf 0115439

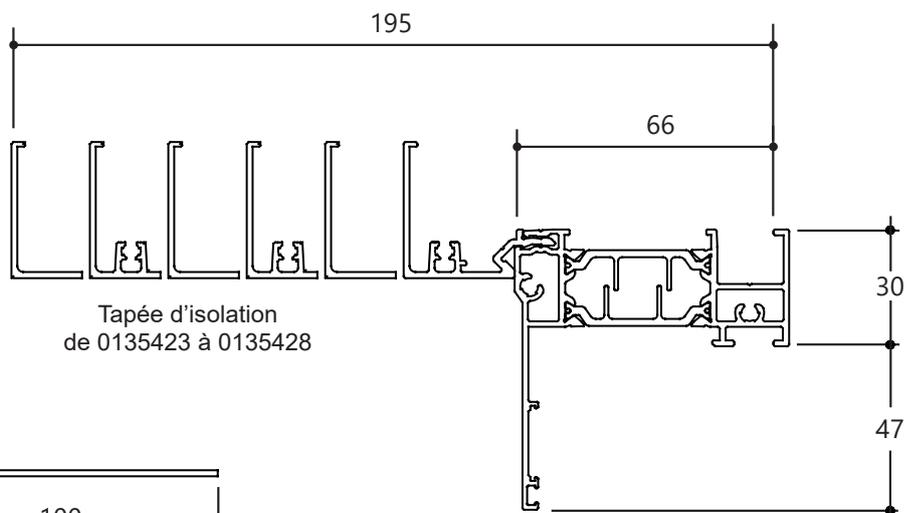

Cornières


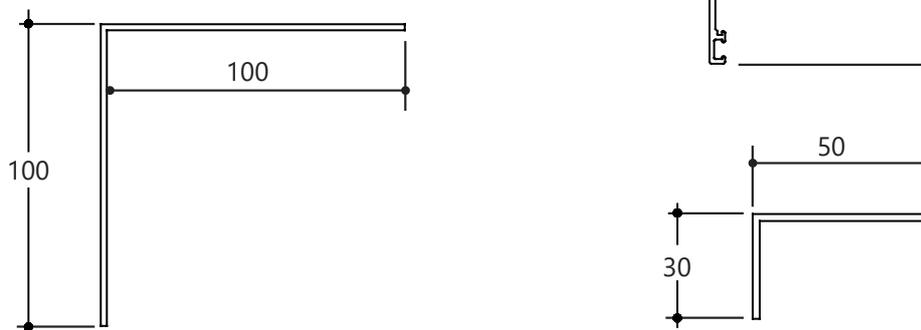


Coupes porte d'entrée vitrée et traditionnelle


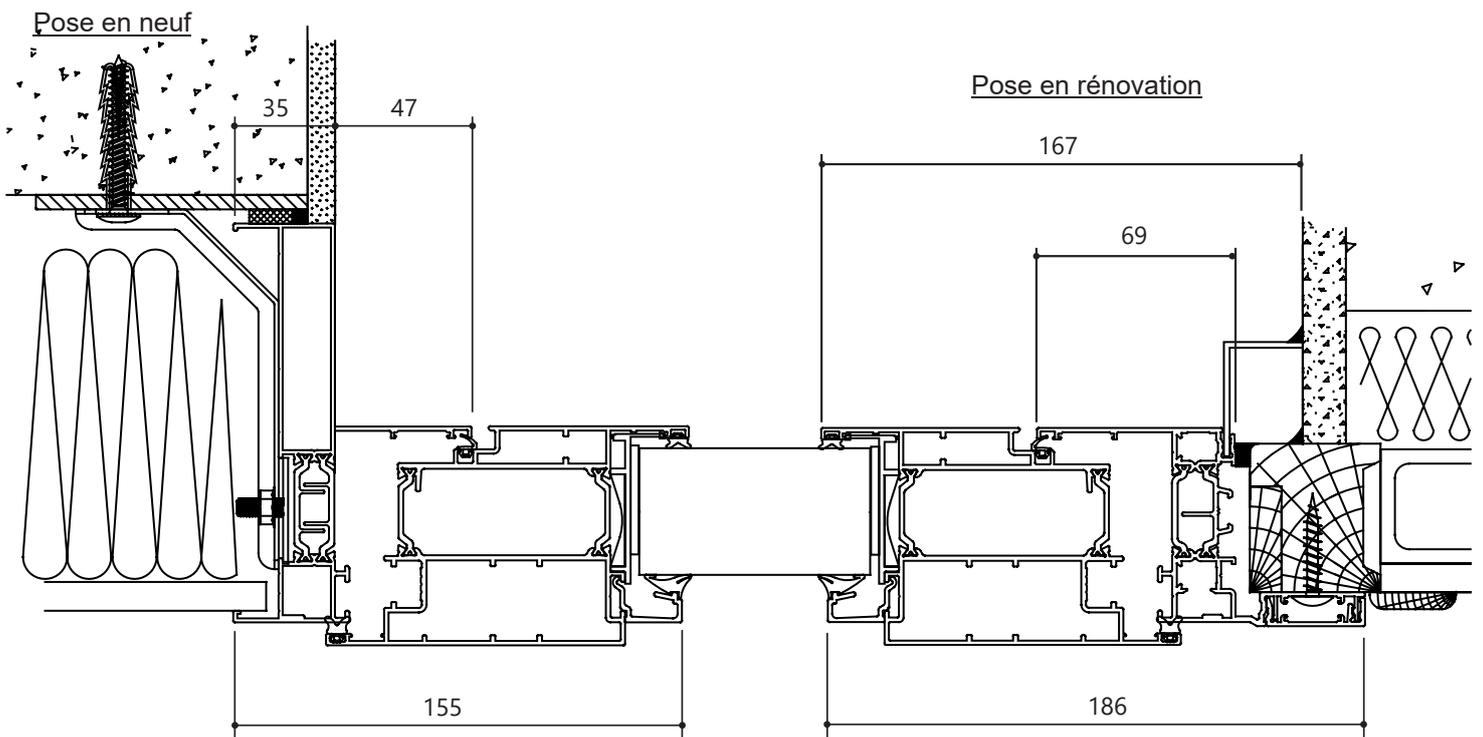


Collection les Essentielles
Semi fixe TV44 mm (44.2/14/4/14/4)


Collection les Lumineuses
Semi fixe DV28 mm (44.2/16/4)

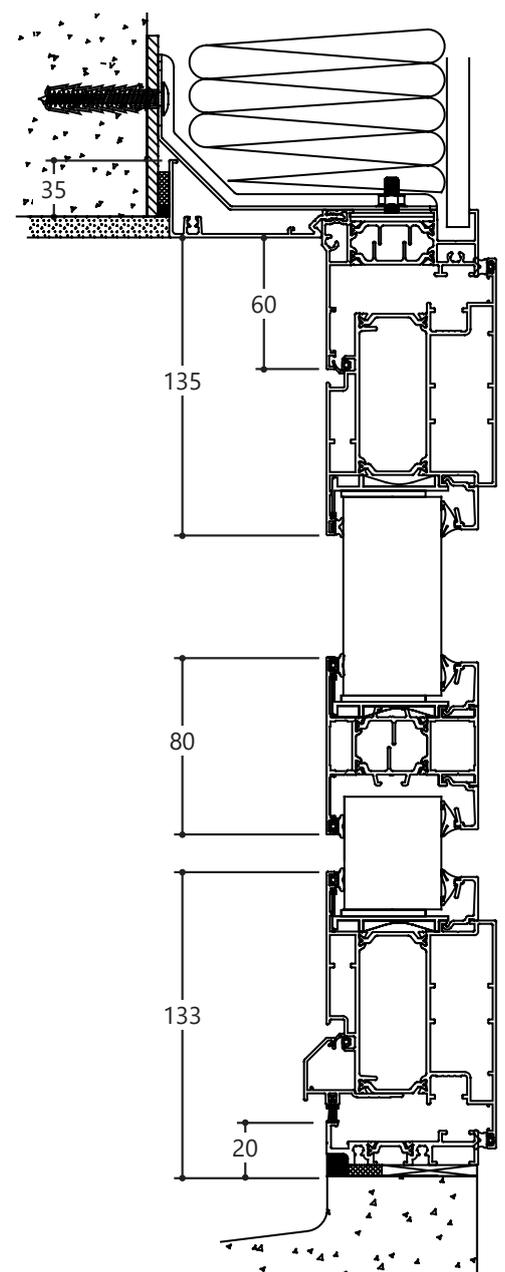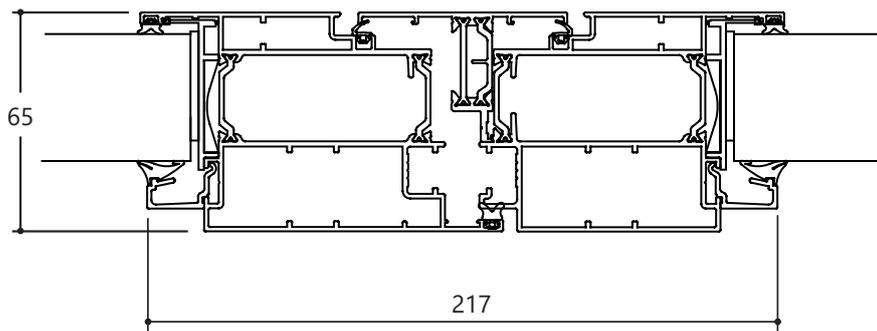

Coupes porte d'entrée intégrale

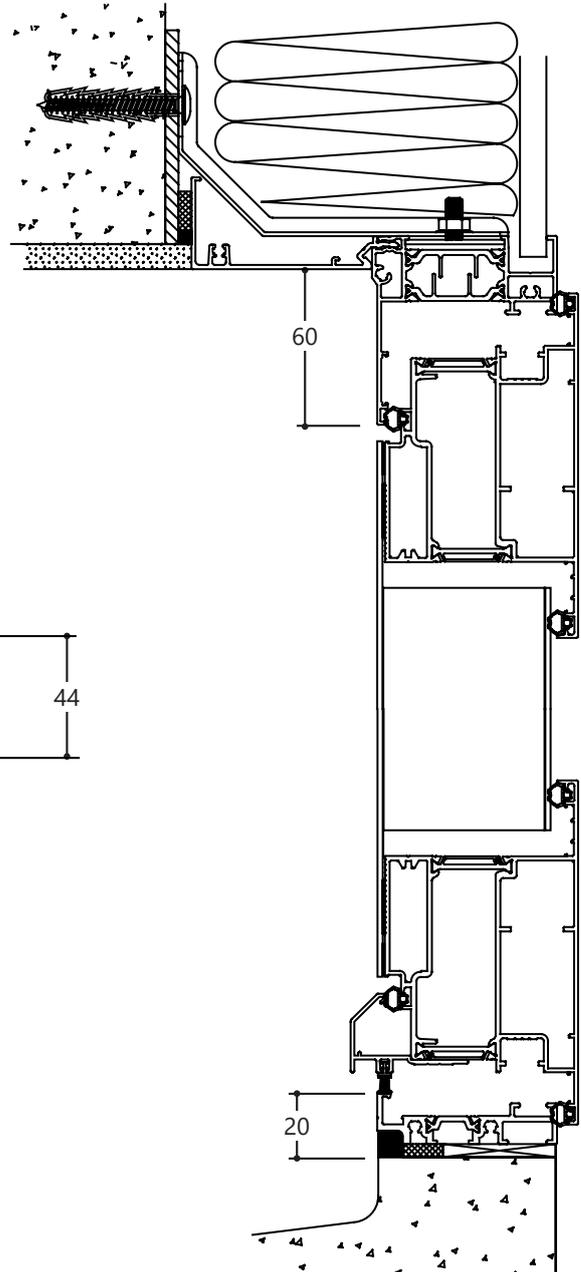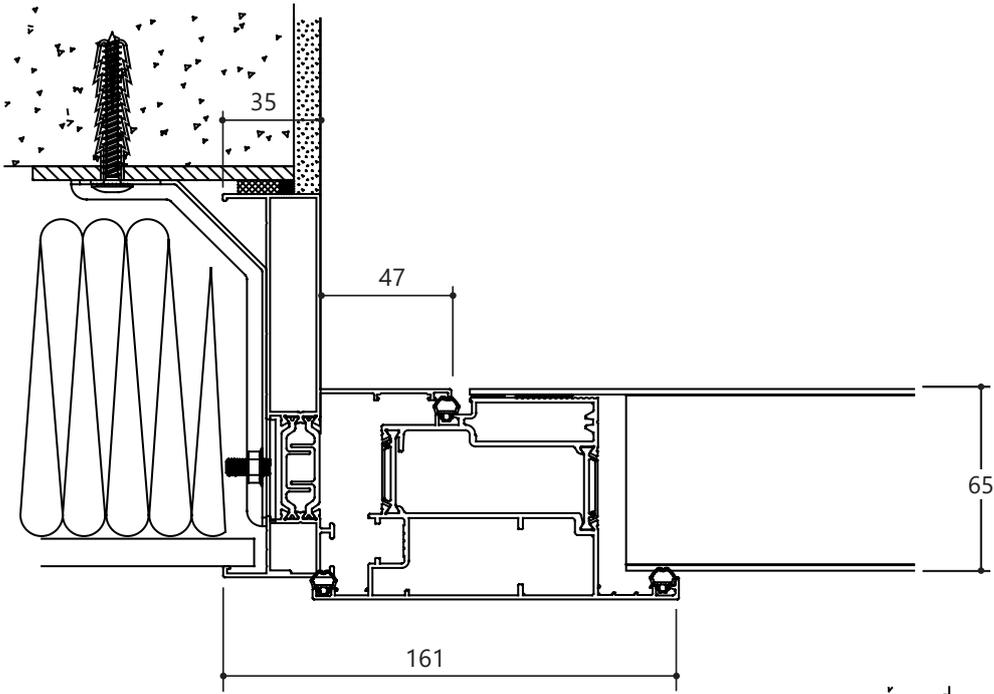


Collection les Intégrales
Semi fixe TV44 mm (44.2/14/4/14/4)

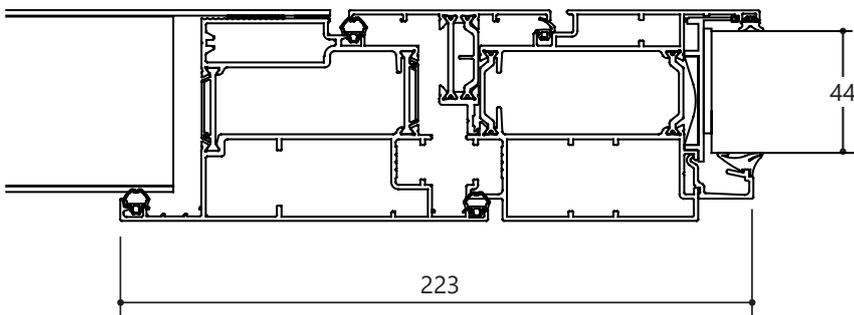


Dimensions utiles


Porte 1 vantail

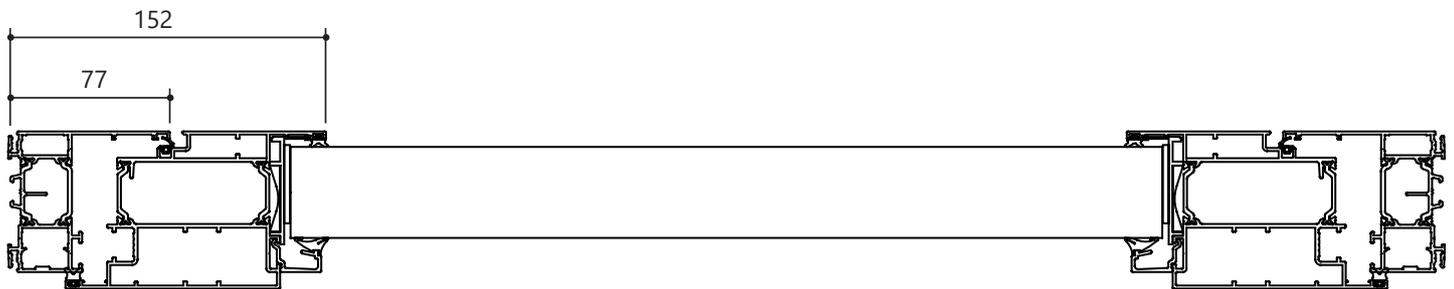

Porte tiercée avec semi-fixe

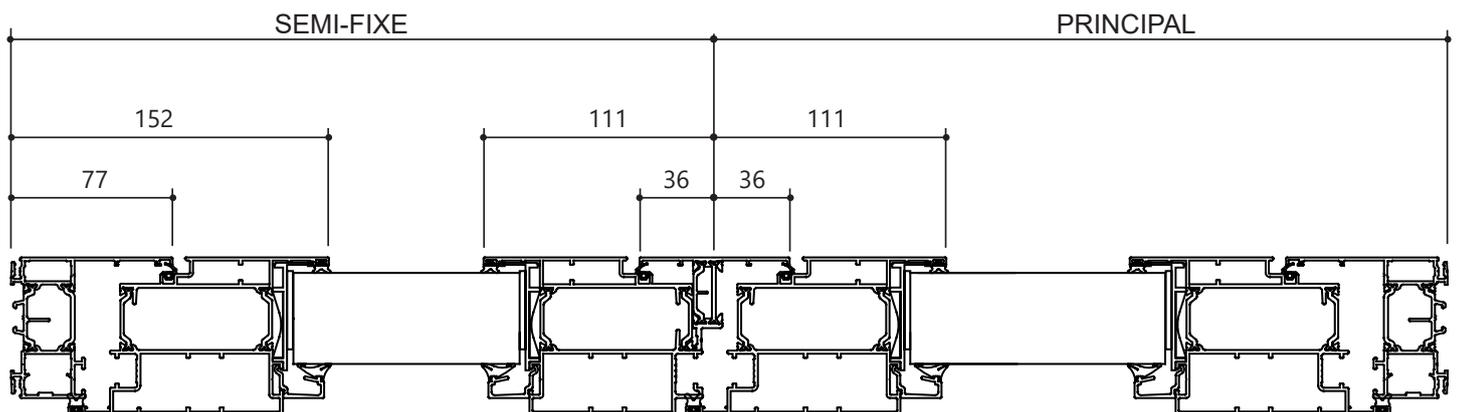

Porte tiercée avec fixe latéral

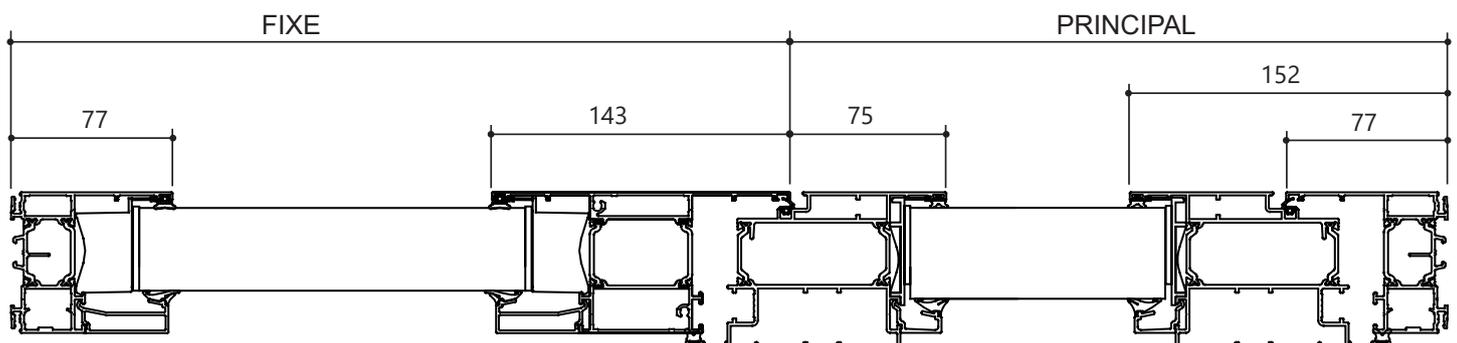

Dossier Technique

Porte d'entrée gamme PVC

Restrictions

Notre gamme de portes d'entrées PVC est destinée à équiper des pavillons.

Nous ne sommes pas en mesure de fabriquer des menuiseries respectant les normes en vigueur dans les lieux publics .

Serrures et barillets




5 pts Ferromatic 7x70 F 40
6-33160-05-0-1
(2 crochets, 2 galets) sur
poignée blanche et laiton

Barillet 60x40 mm Sécurité
5 clés débrayable

3 paumelles dynamic 3D

Bande de redressement

Pour les isolations de 60 à 180 mm :
Épaisseur du cordon d'étanchéité 5 mm

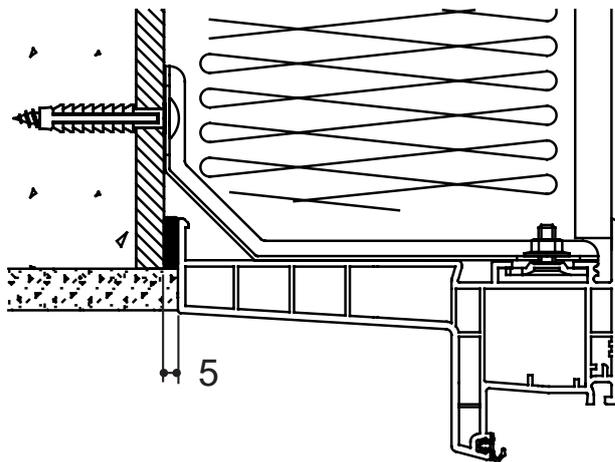



Seuils

Seuil alu (alu naturel)




Passage
handicapé

Capot de recons-
titution de feuillure

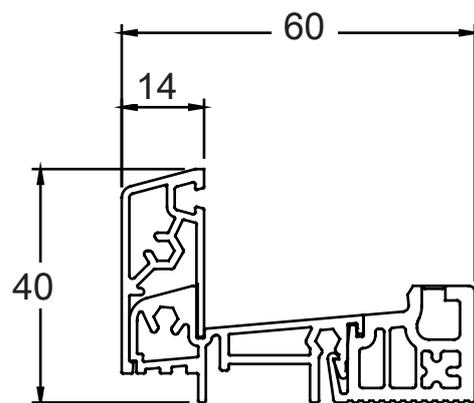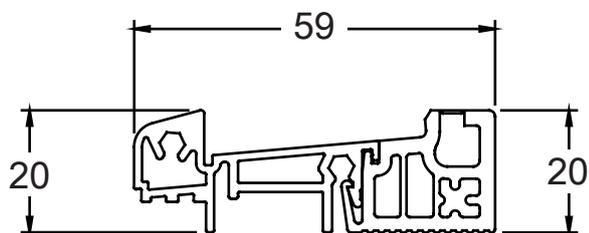

Seuil alu Ouverture extérieure
(alu naturel)



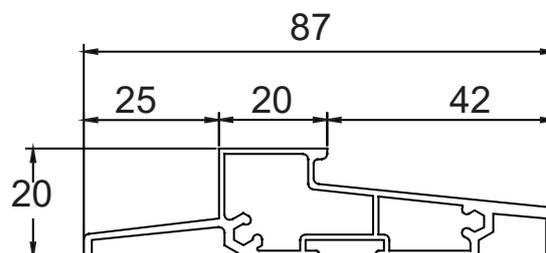


Ouvrants

Ouvrant Z98 Aralya
Réf : Z98 Art N°:544725

Ouvrant extérieur 118
Réf : T118 Art N°:561155


Traverse 68 Aralya (ouvrant)
Réf : T68 Art N°: 561535

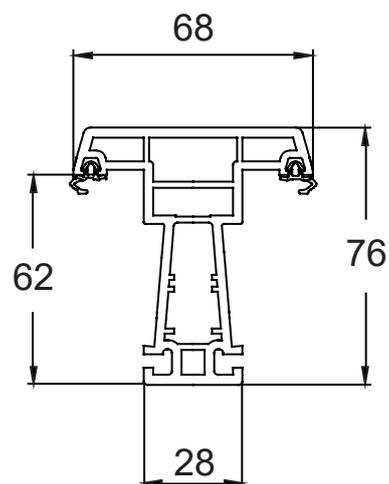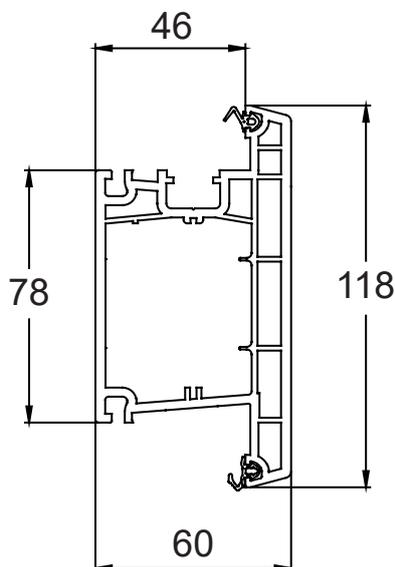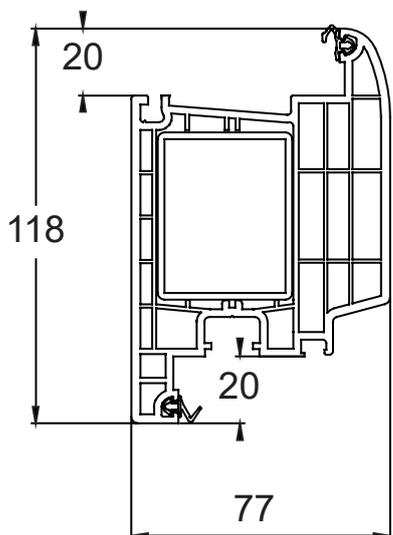

Dormants


Meneau 86 (dormant)

Réf : M86 Art N°:544065

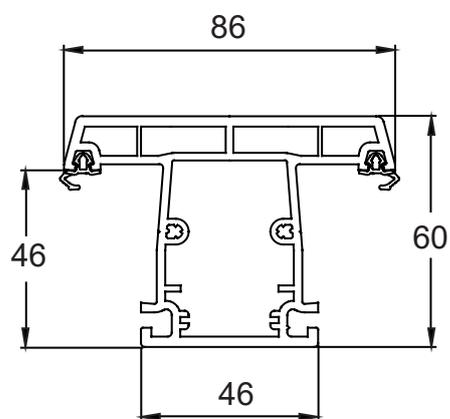


Dormant 60

Réf : D6 Art N°:543992

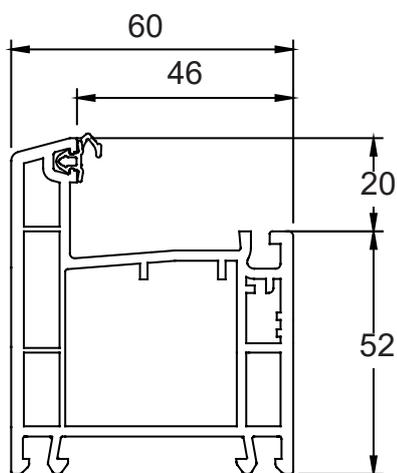


Dormant 100

Réf : DL98 Art N°:543962

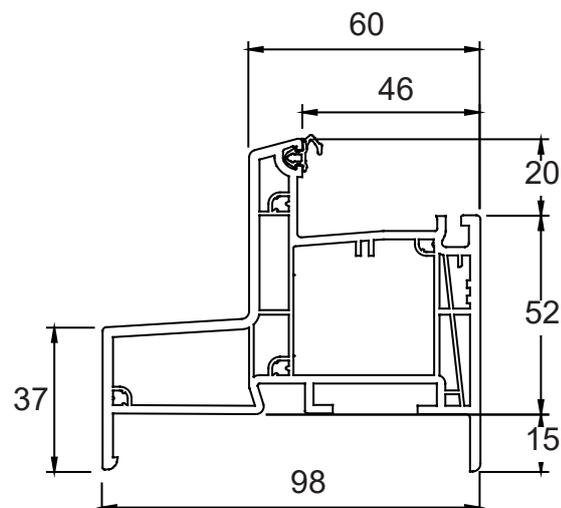


Dormant 120

Réf : DL118 Art N°:544242

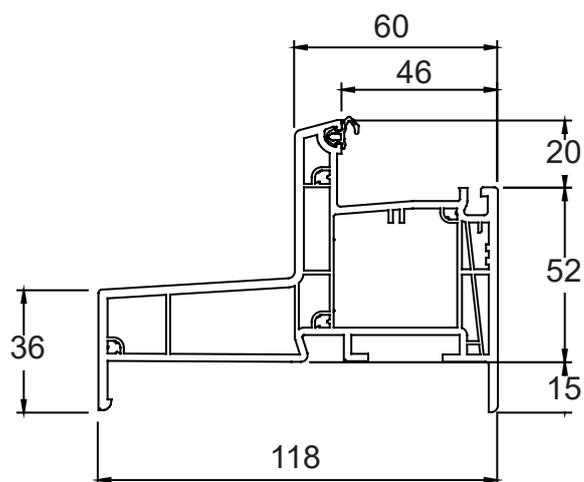


Dormant 140

Réf : DL138 Art N°:543142

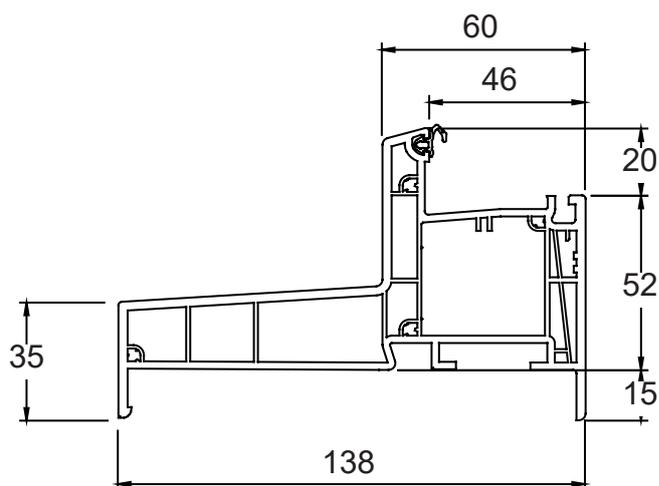


Dormant 160

Réf : DL158 Art N°:544435

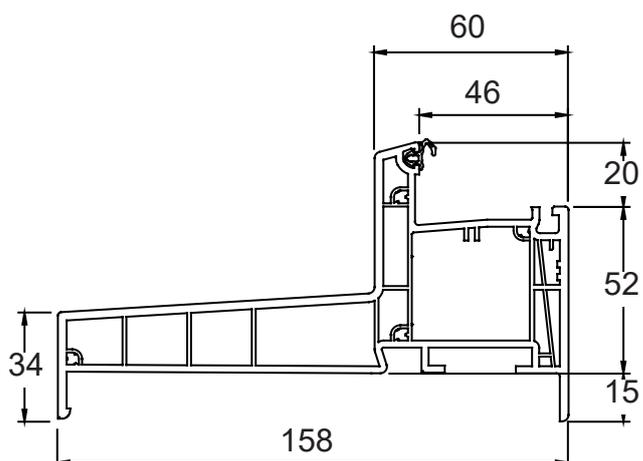

Dormant 180

Réf : DL178 Art N°:543165

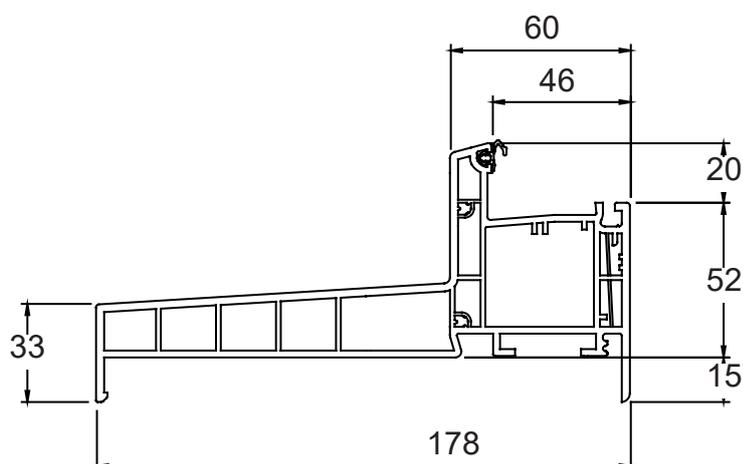

Dormant Réno aile de 40




Réf : DR40 Art N°:543952

Dormant Réno fixation façade




Réf : DR40FF Art N°:544485

Dormant Réno aile de 60

Réf : DR60 Art N°:543335

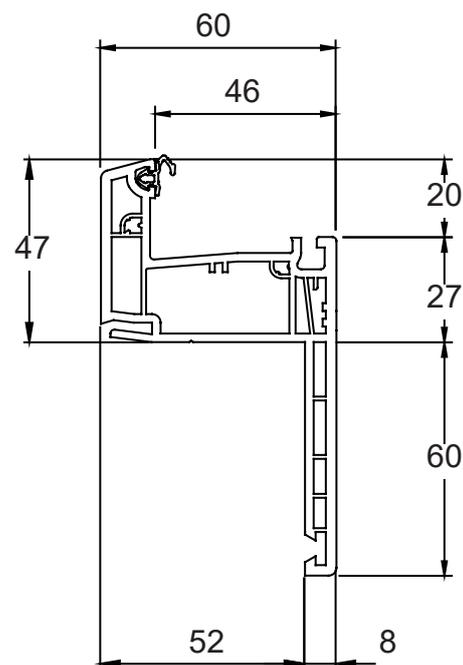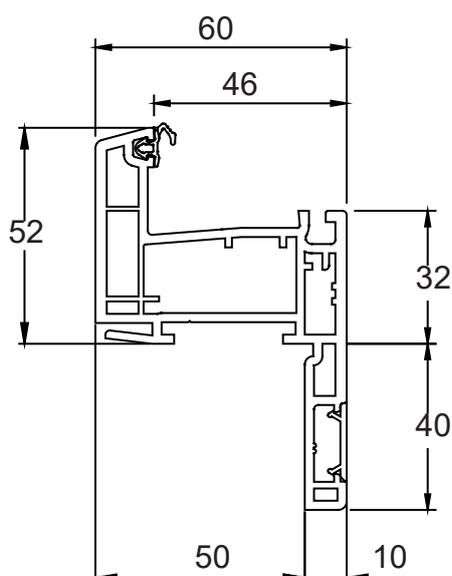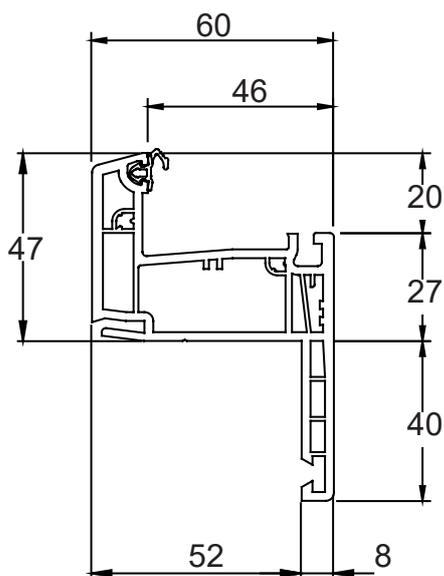


Habillages

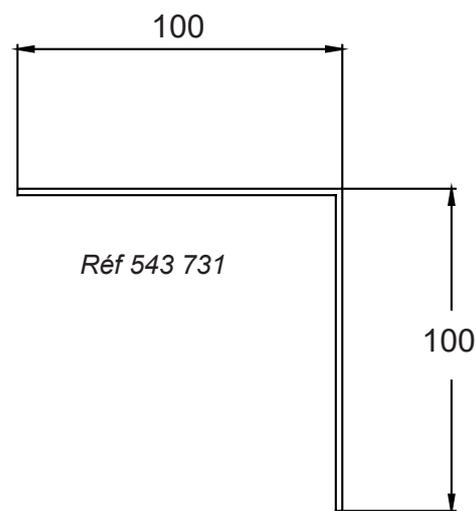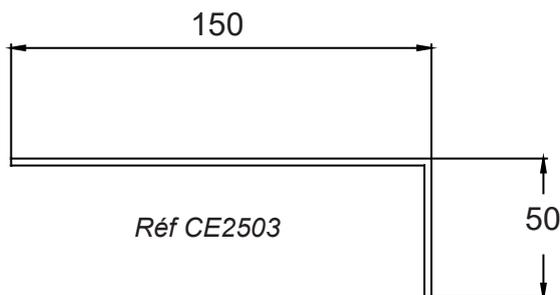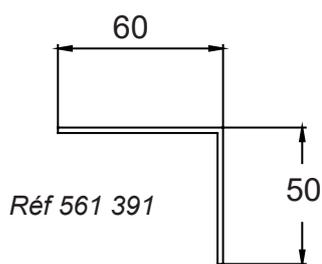


Compensateurs


Compensateur 10 mm

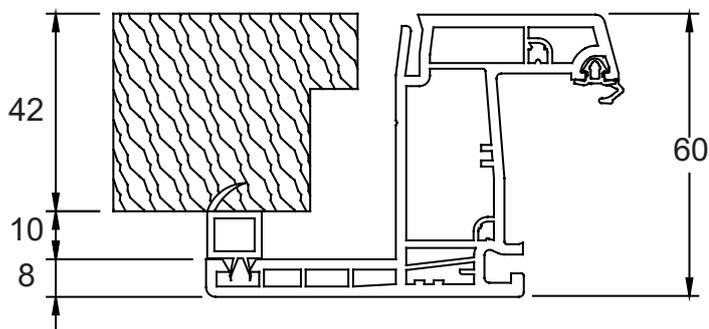

Compensateur 16 mm

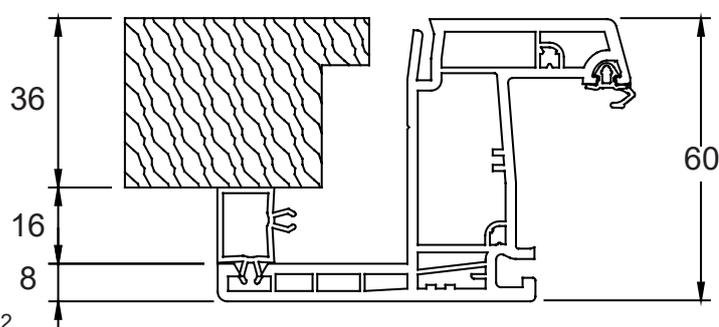

Compensateur 12 mm

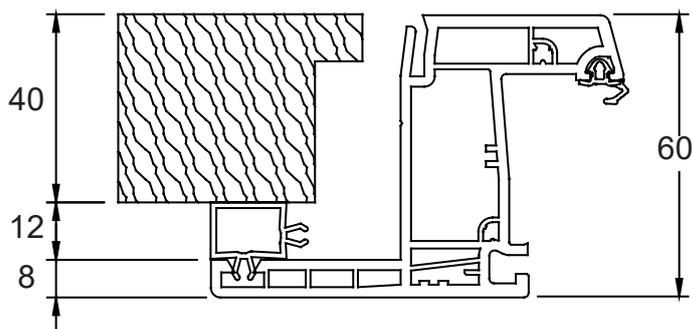


Elargisseurs

Elargisseur 20 mm
Réf : 561 005

Elargisseur 40 mm
Réf : 561 004



Elargisseur 60 mm
Réf : 561 003

Elargisseur 100 mm
Réf : 561 001


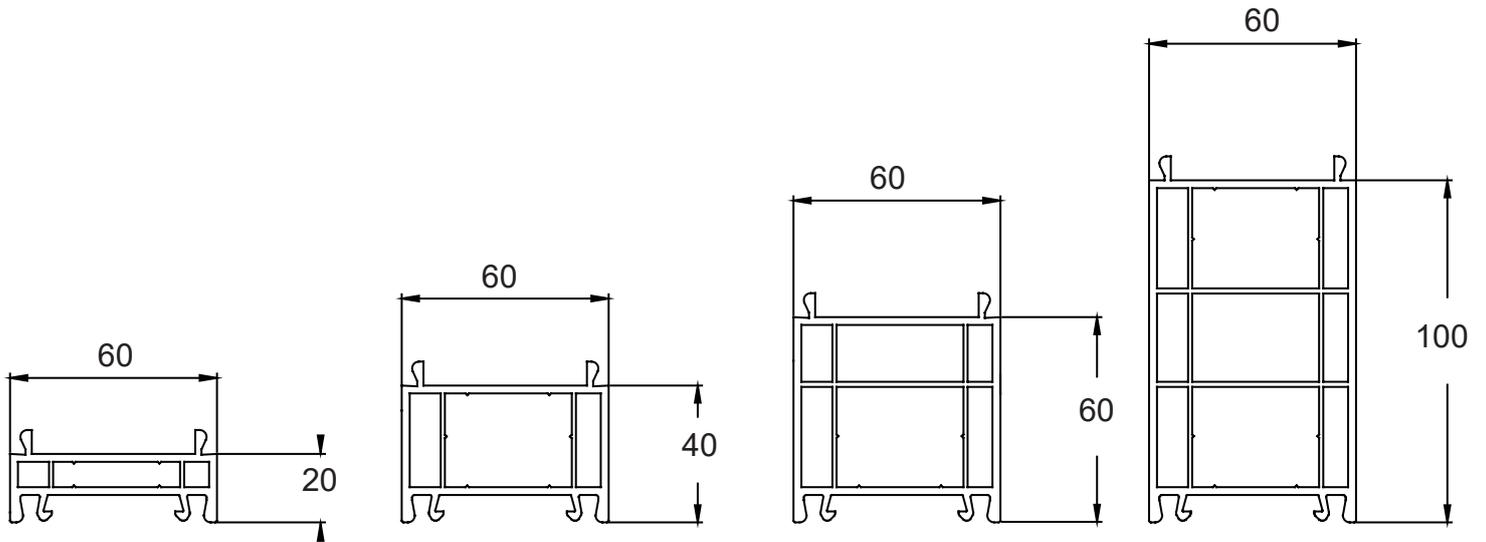


Profils de finition



Moulure n°1

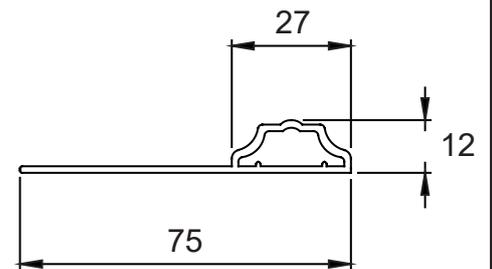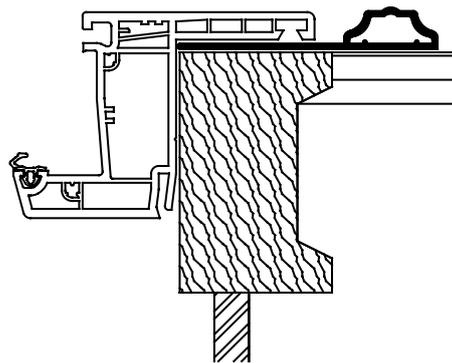

Moulure n°2

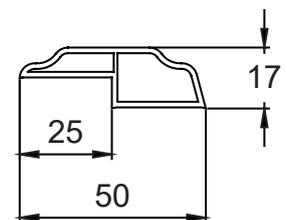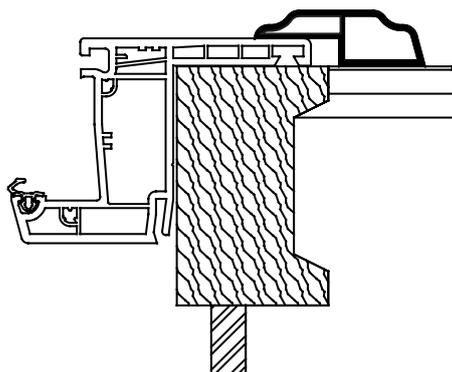


Moulure n°3

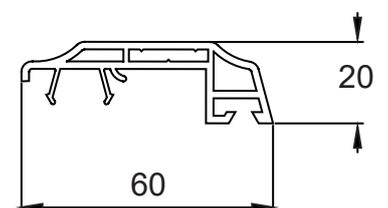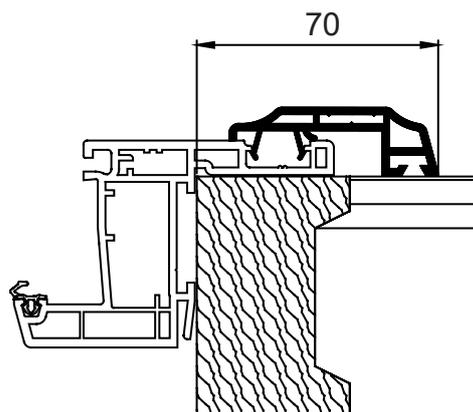

Coupes verticales


Collection les Traditionnelles, les Contemporaines

Semi fixe TV 40 mm (44.2/12/4/12/4)

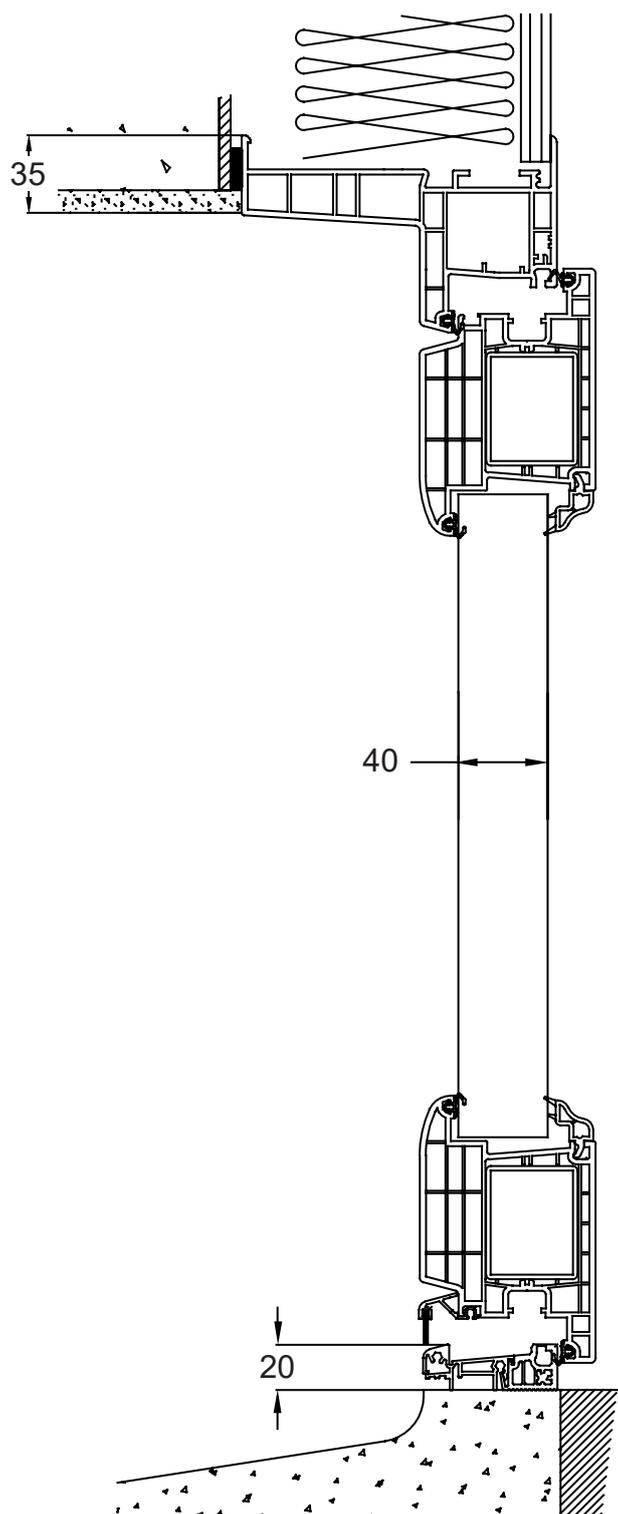


Collection les Menuisées

Semi fixe Menuisée DV 28 mm (44.2/16/4)

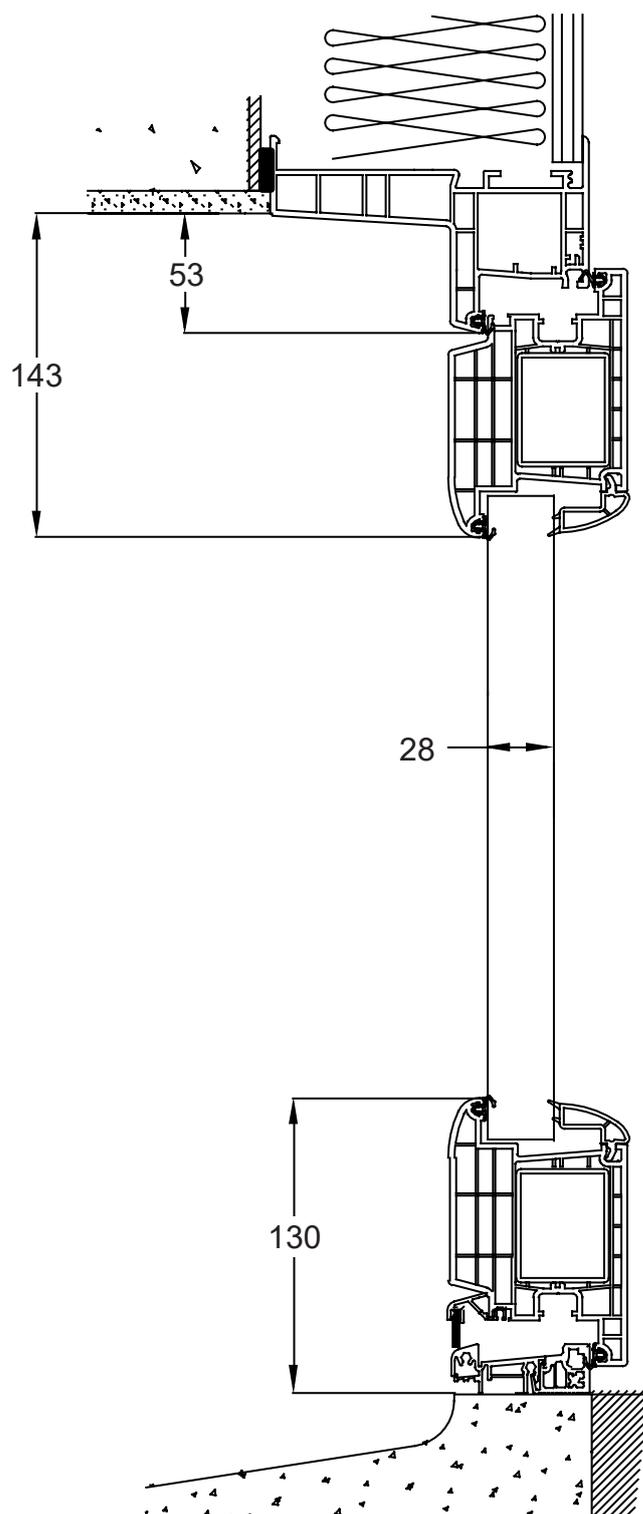


Coupes horizontales


Pose en applique dormant de 60

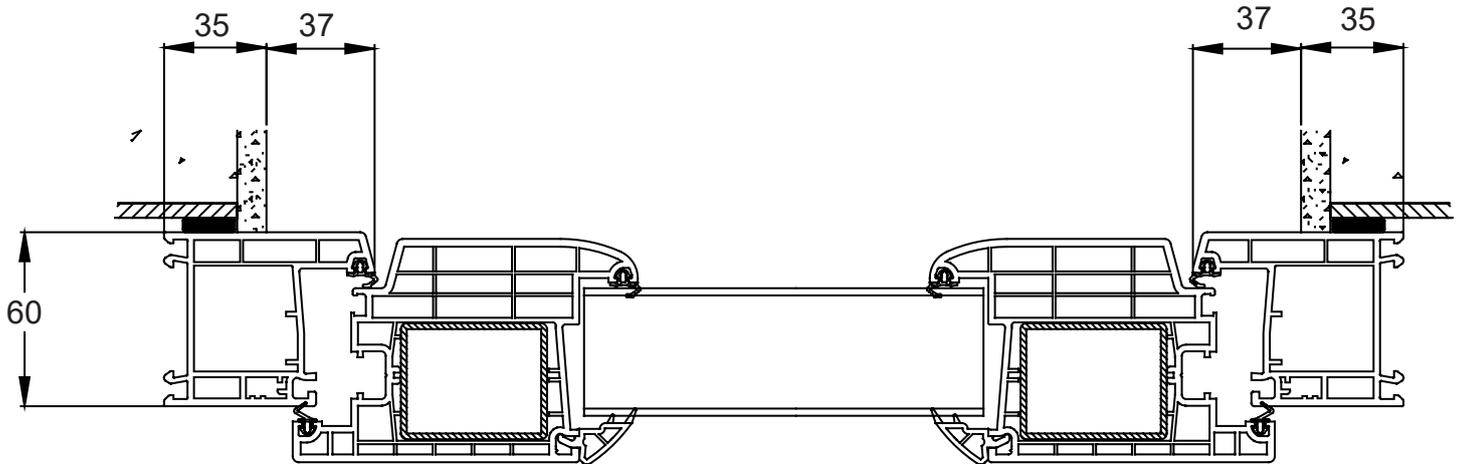


Pose en applique dormant de 160

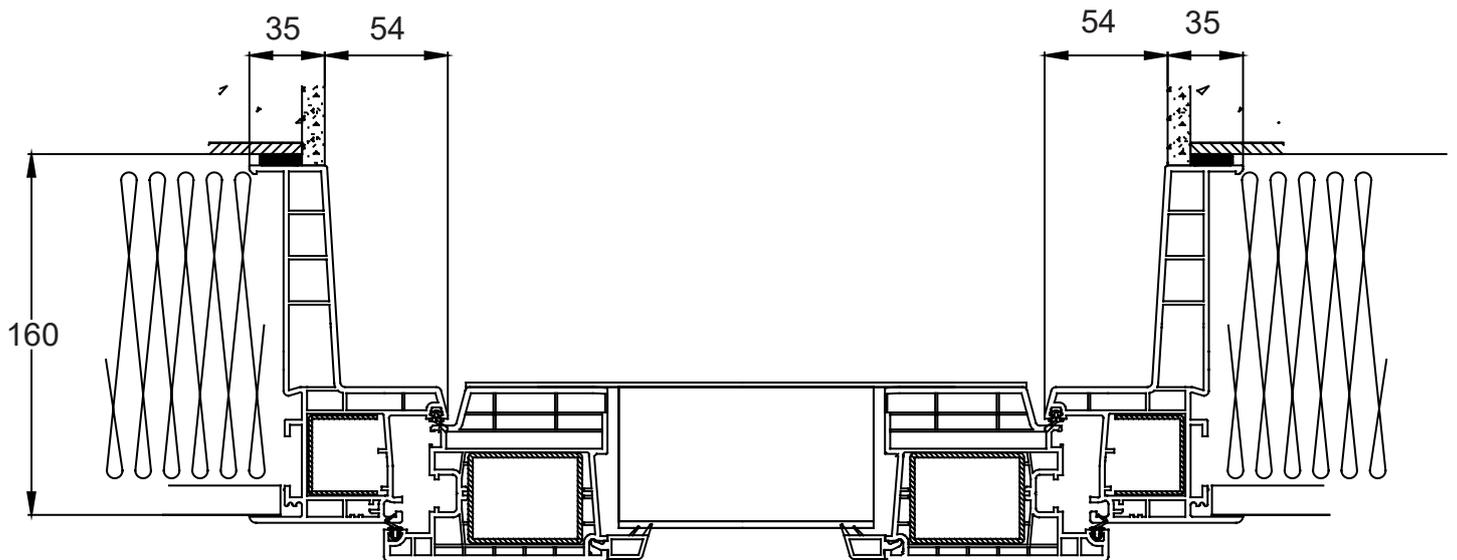


Pose tunnel ouverture extérieure

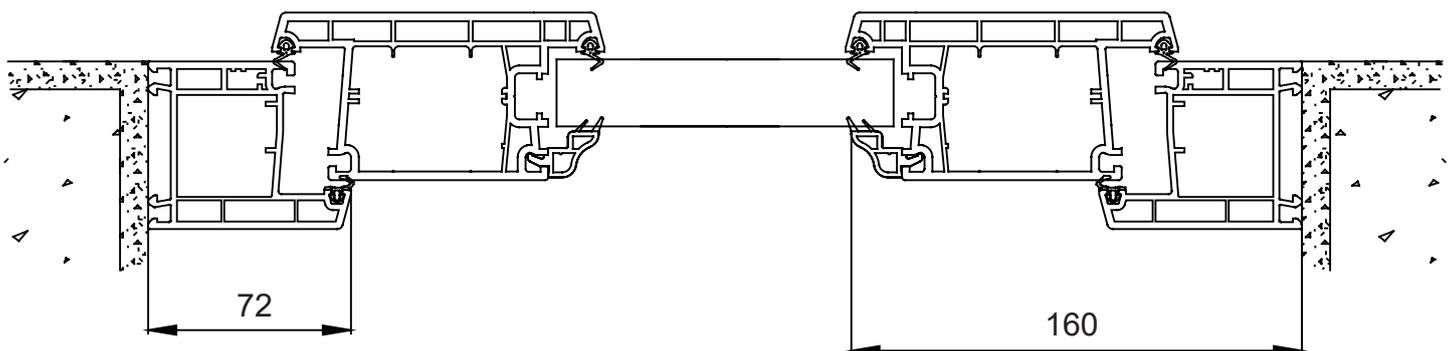


Pose en rénovation dormant aile de 40

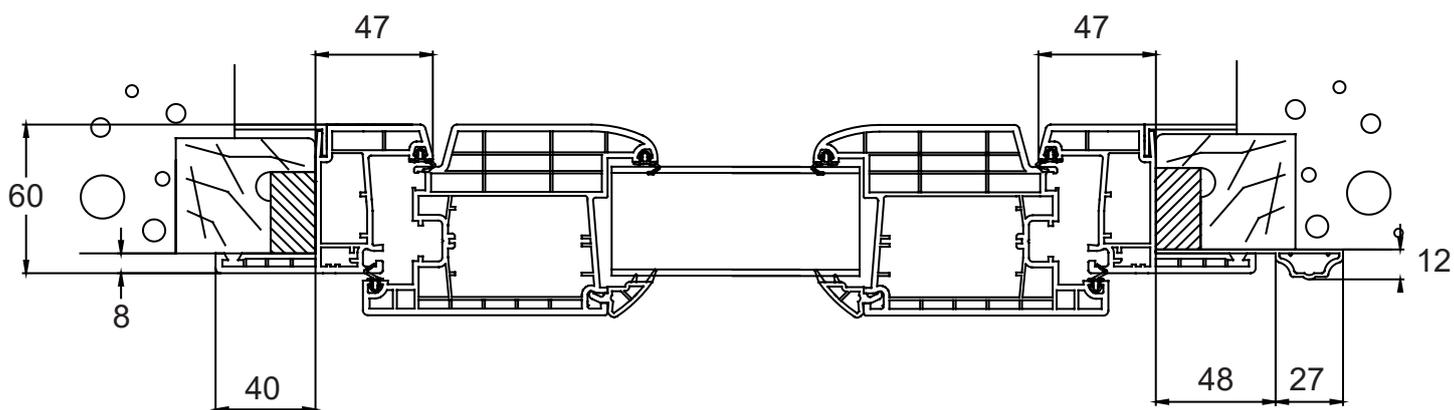

Pose en rénovation dormant aile de 60

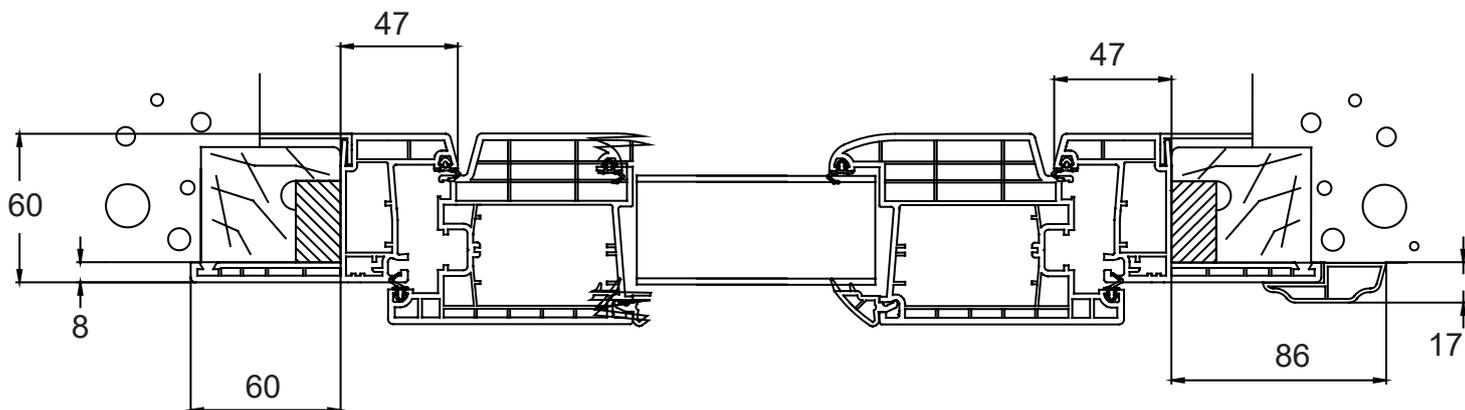


Pose en rénovation dormant fixation façade

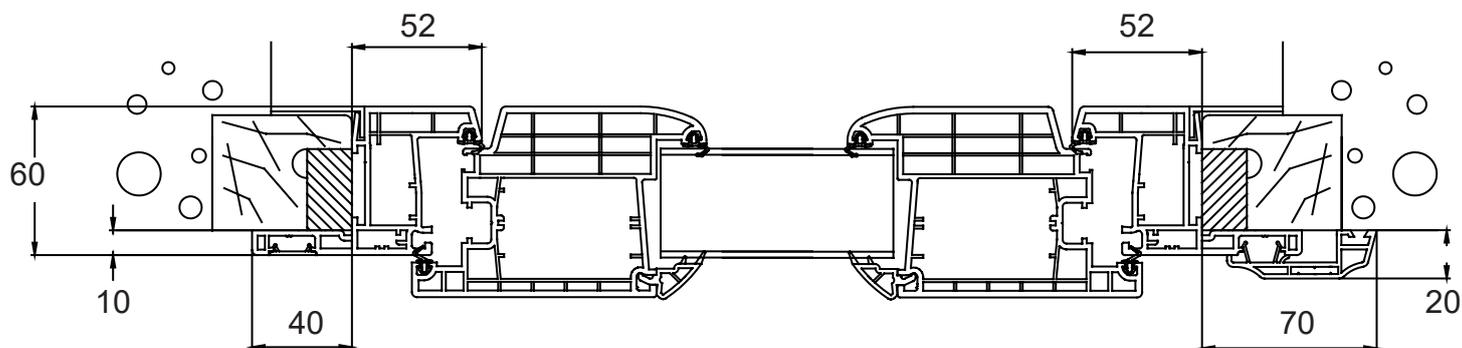


Dimensions utiles


Porte 1 vantail

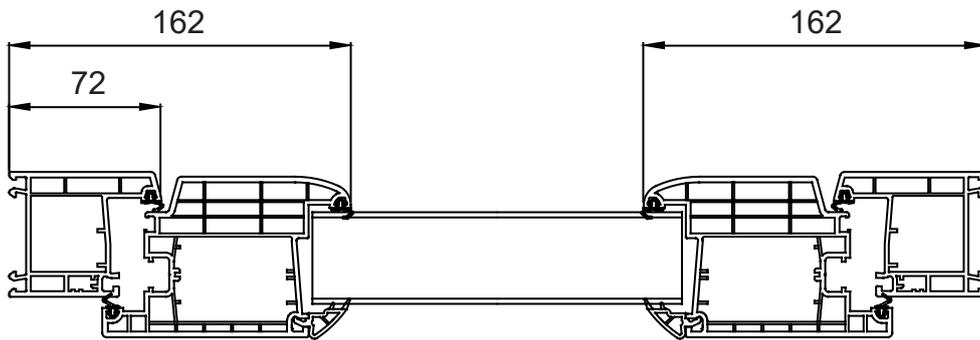

Porte tiercée avec semi-fixe

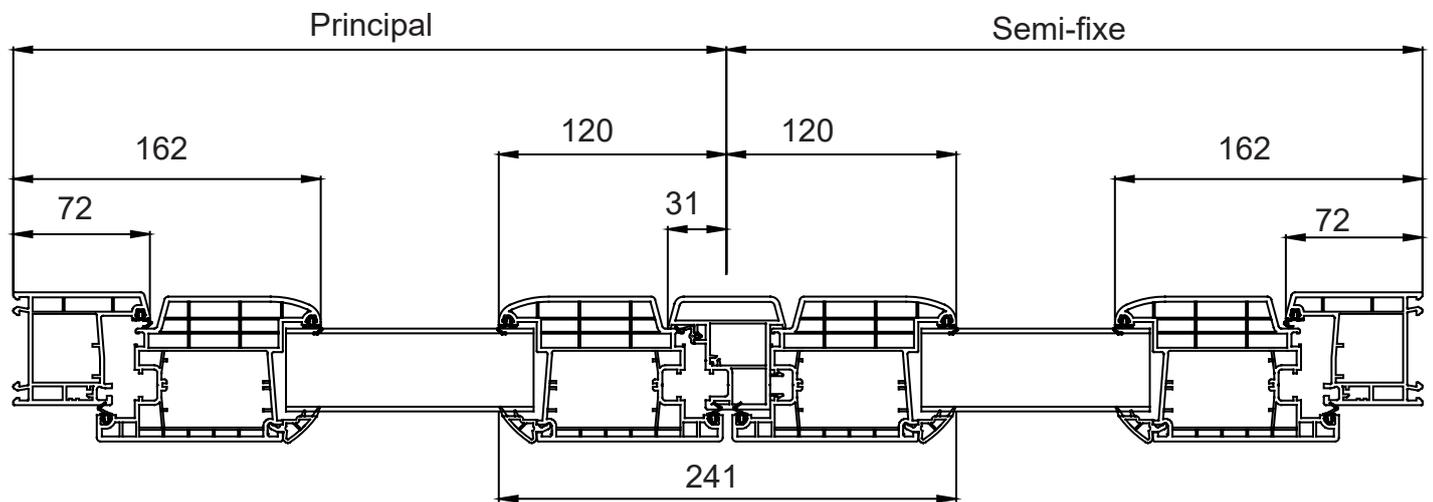

Porte tiercée avec fixe latéral

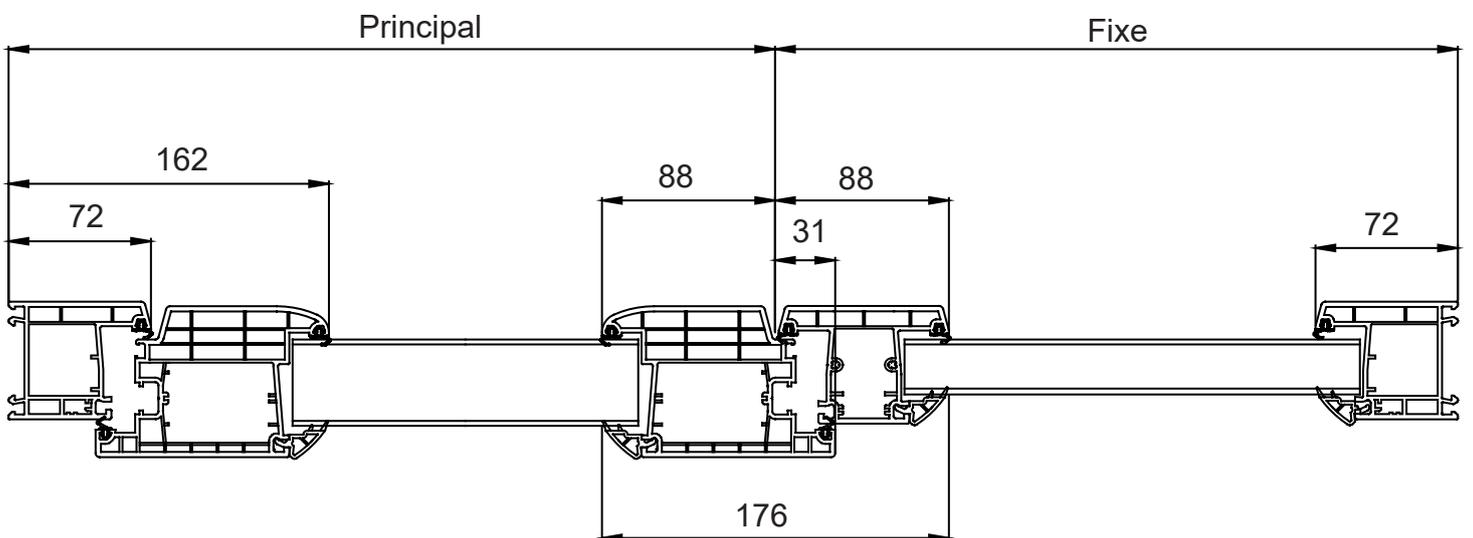

Dossier Technique

Porte d'entrée gamme Mixte

Restrictions

Notre gamme de portes d'entrées Mixte est destinée à équiper des pavillons.


Nous ne sommes pas en mesure de fabriquer des menuiseries respectant les normes en vigueur dans les lieux publics .

Serrures et barillets

Serrure 6 pts Ferromatic
8x92 F35 6-34362-02
(2 crochets, 3 galets)


Barillet 75x30 Sécurité 5
clés débrayable

6 points

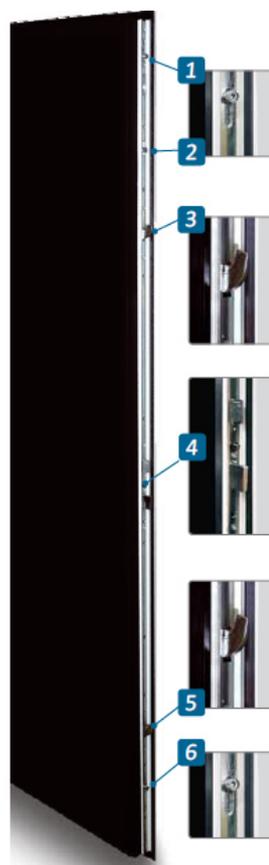


Bande de redressement

Pour les isolations de 70 à 180 mm :
Épaisseur du cordon d'étanchéité 5 mm

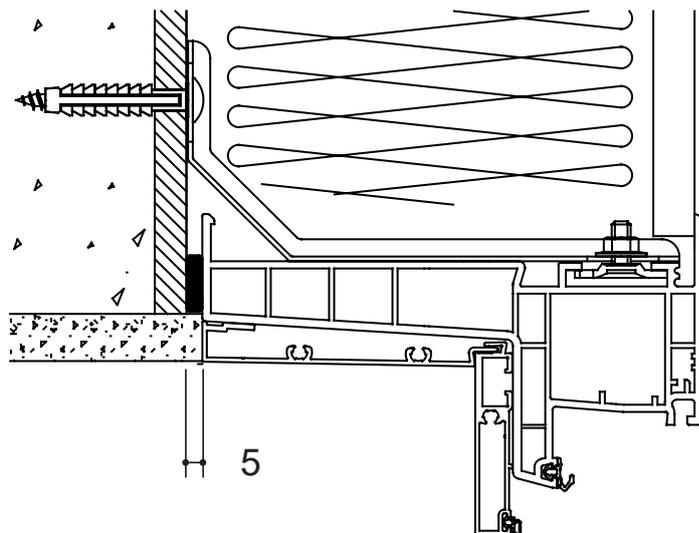


Dormants


Dormant 72

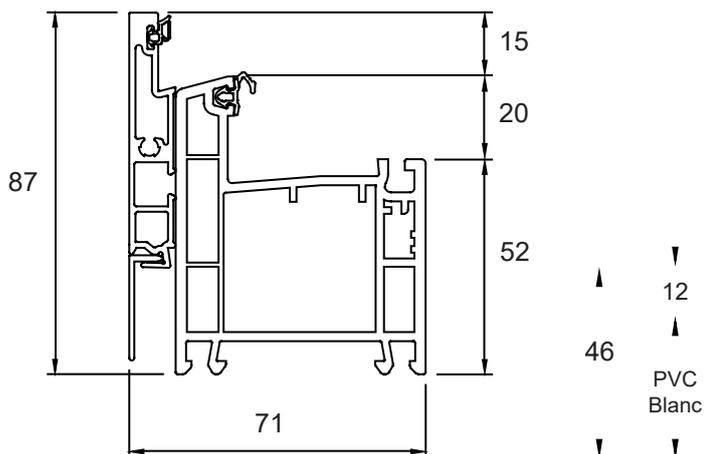


Dormant 140

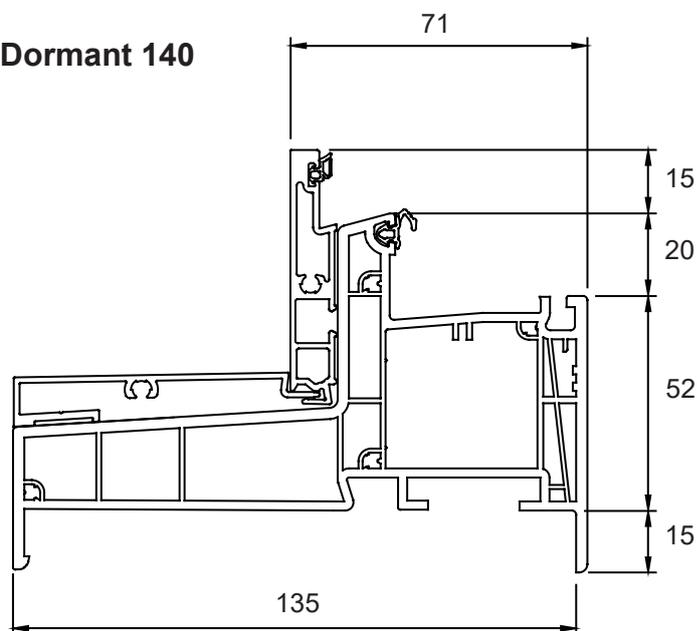


Dormant 100

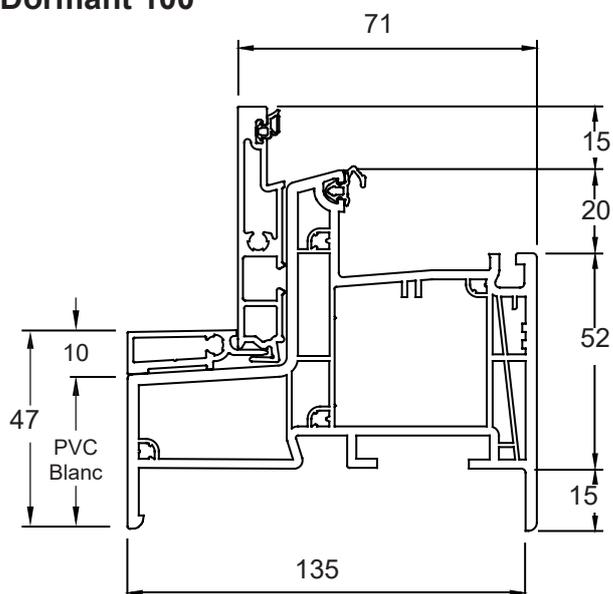


Dormant 160

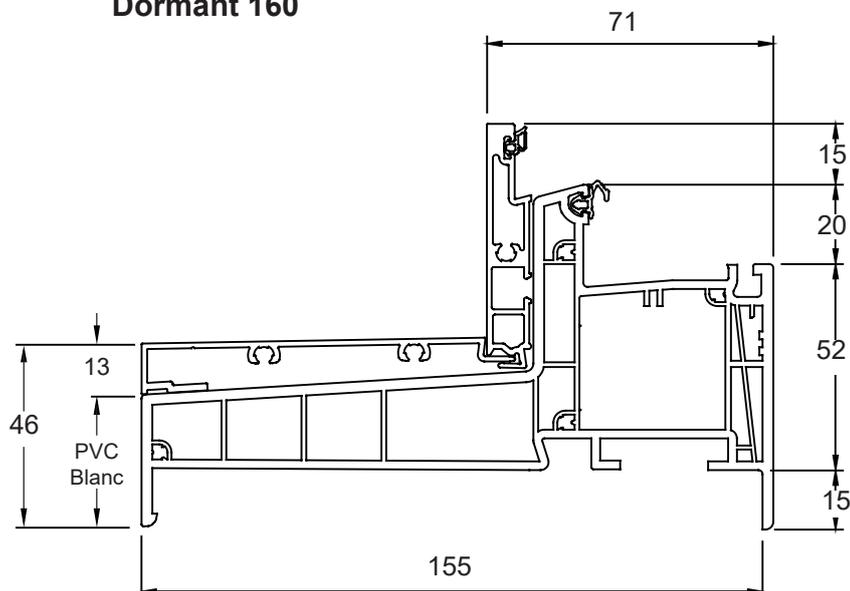


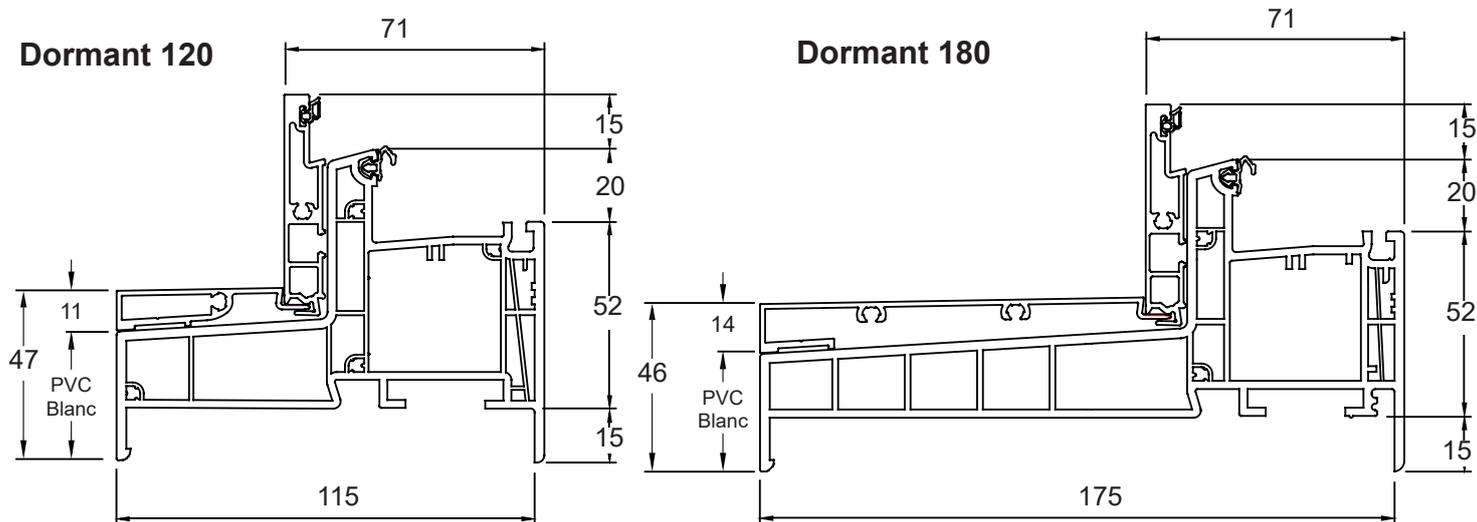


Dormant Réno aile de 40

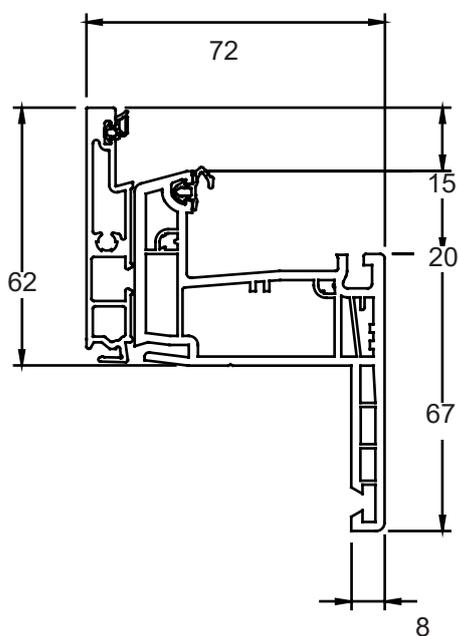

Dormant Réno fixation façade

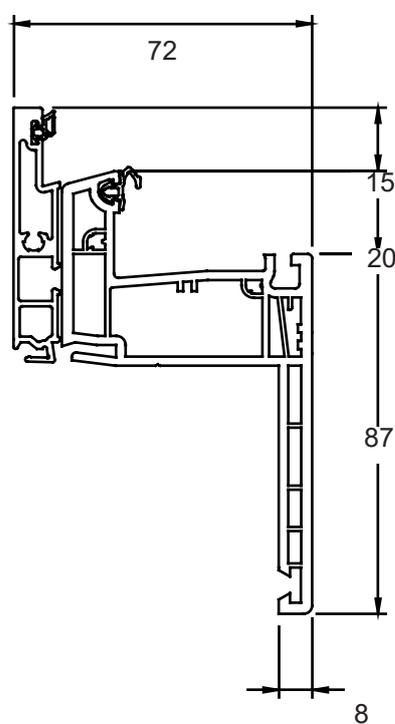


Dormant Réno aile de 60

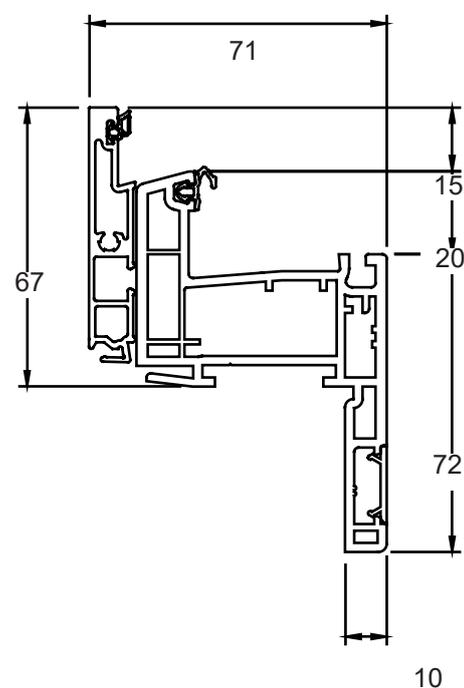


Seuil (alu naturel)




Passage handicapé

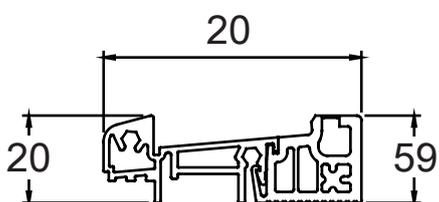


Capot de reconstitution de feuillure

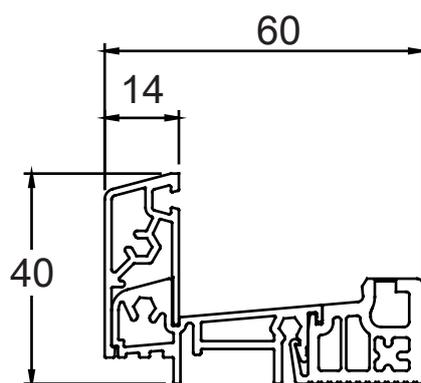

Ouvrant Sopac


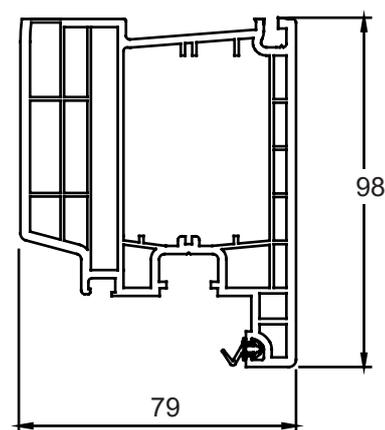


Habillages Alu


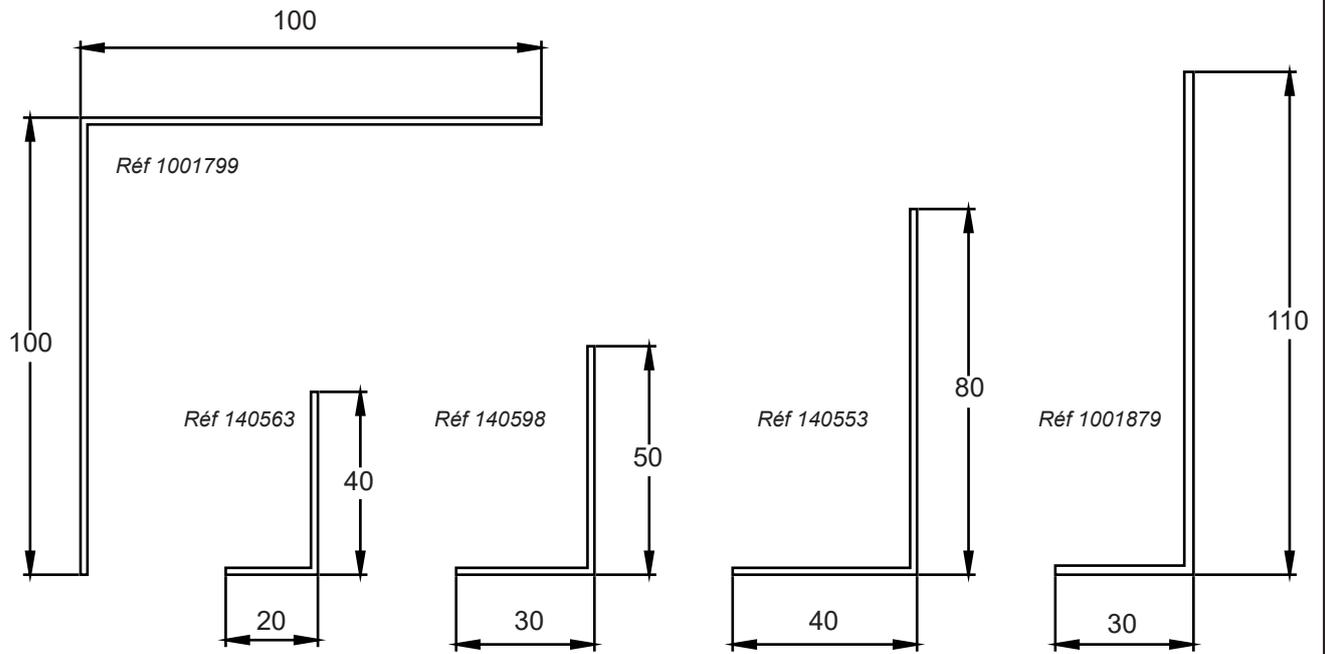


Profils de finition



Moulure n°1

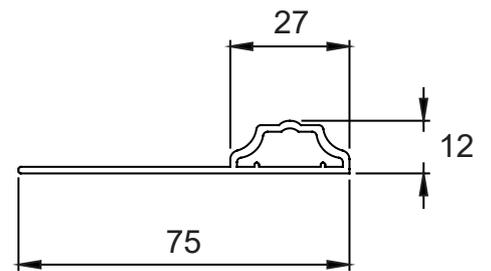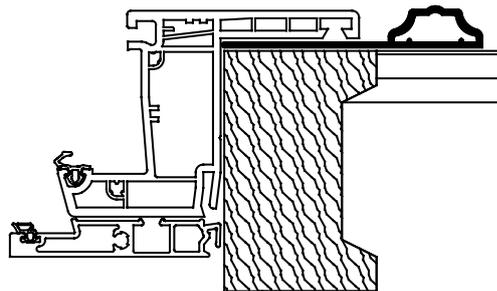

Moulure n°2

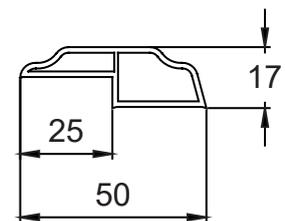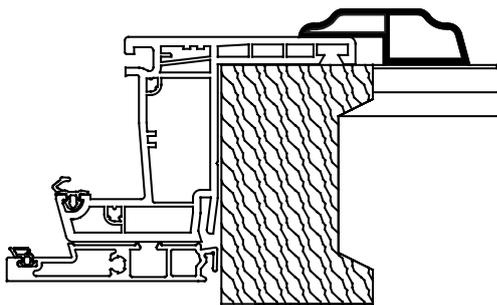


Moulure n°3

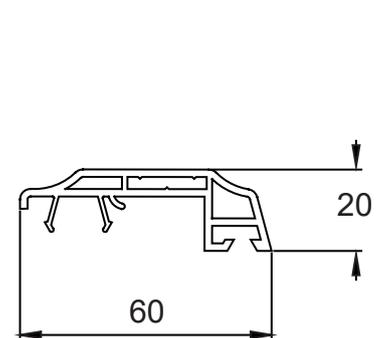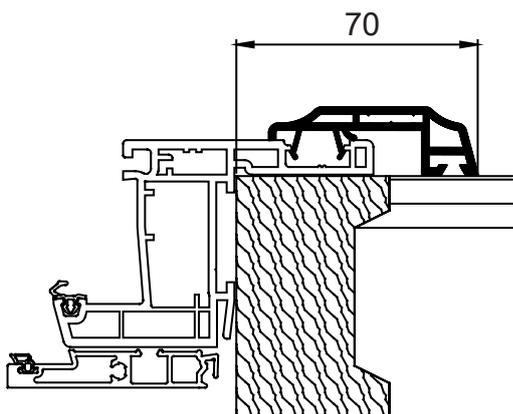


Coupes verticales

Semi fixe TV 44 mm (44.2/14/4/14/4)

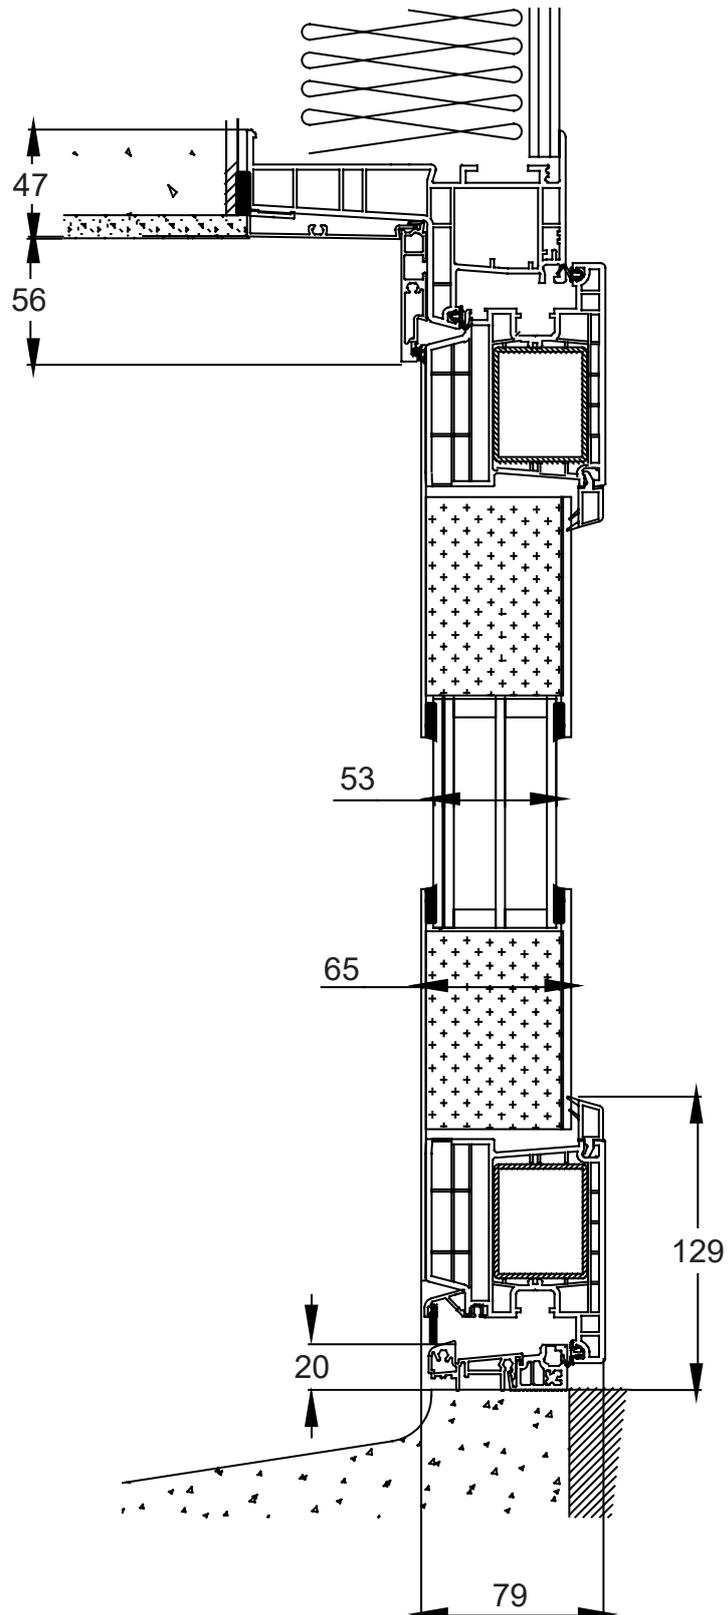


Profil d'habillage

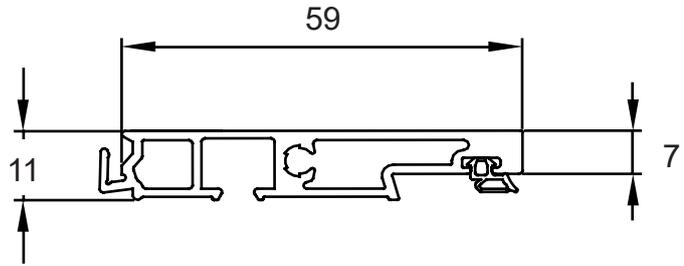


Coupes horizontale


Pose en rénovation dormant aile de 40

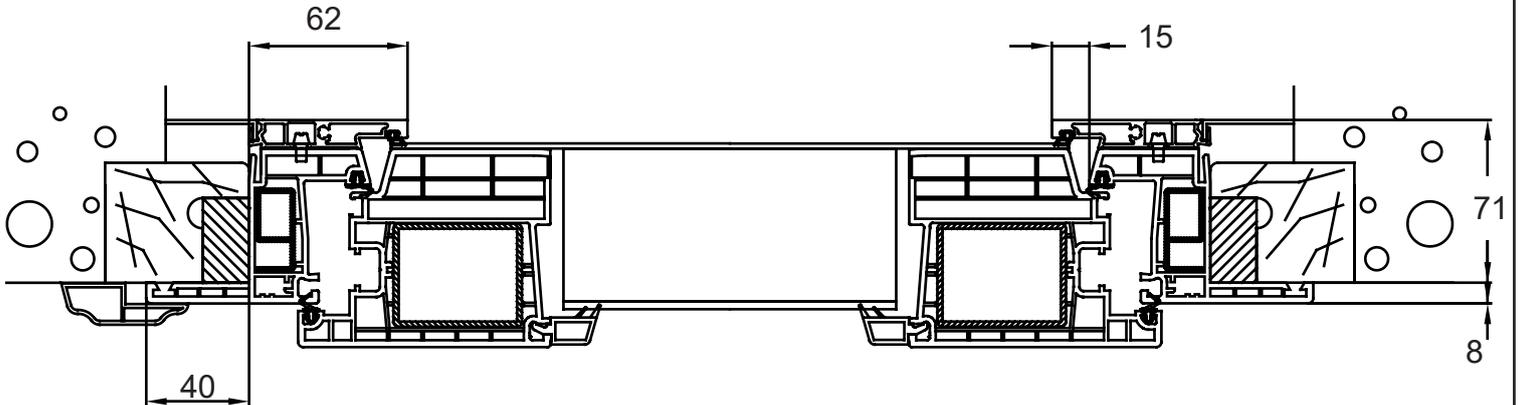


Pose en applique dormant de 60 (neuf)

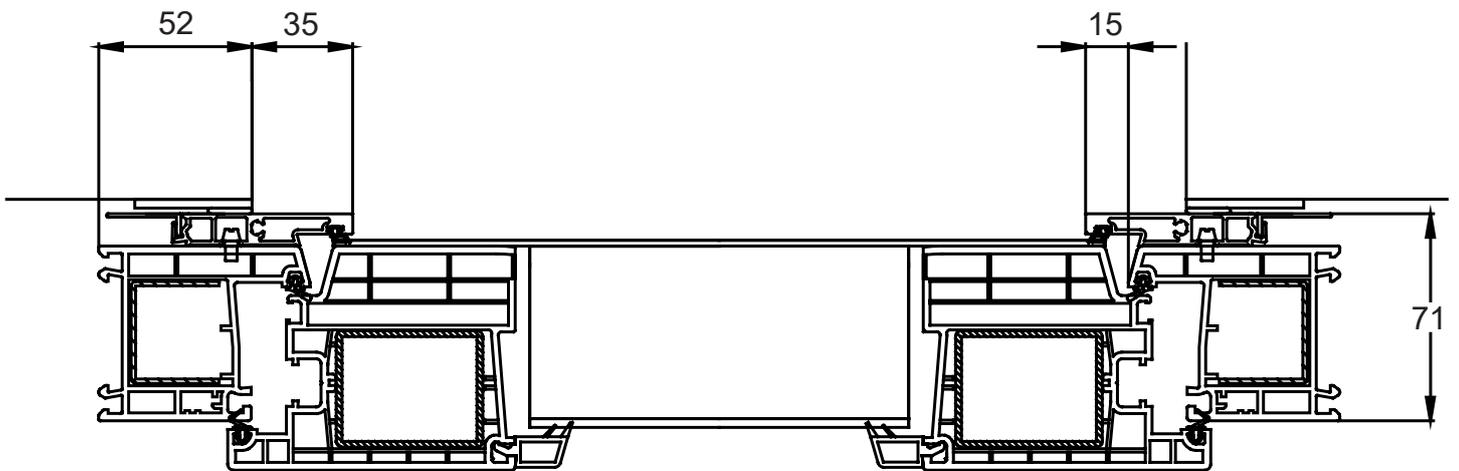


Pose en applique dormant de 160

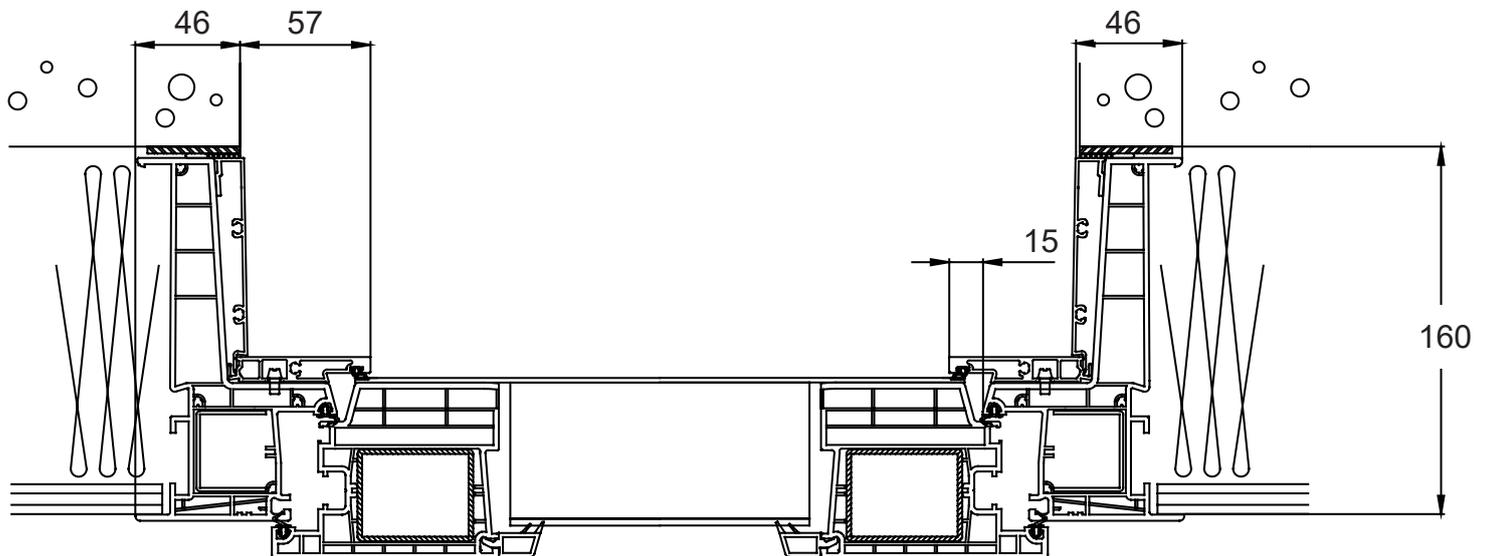

Dégondage de l'ouvrant


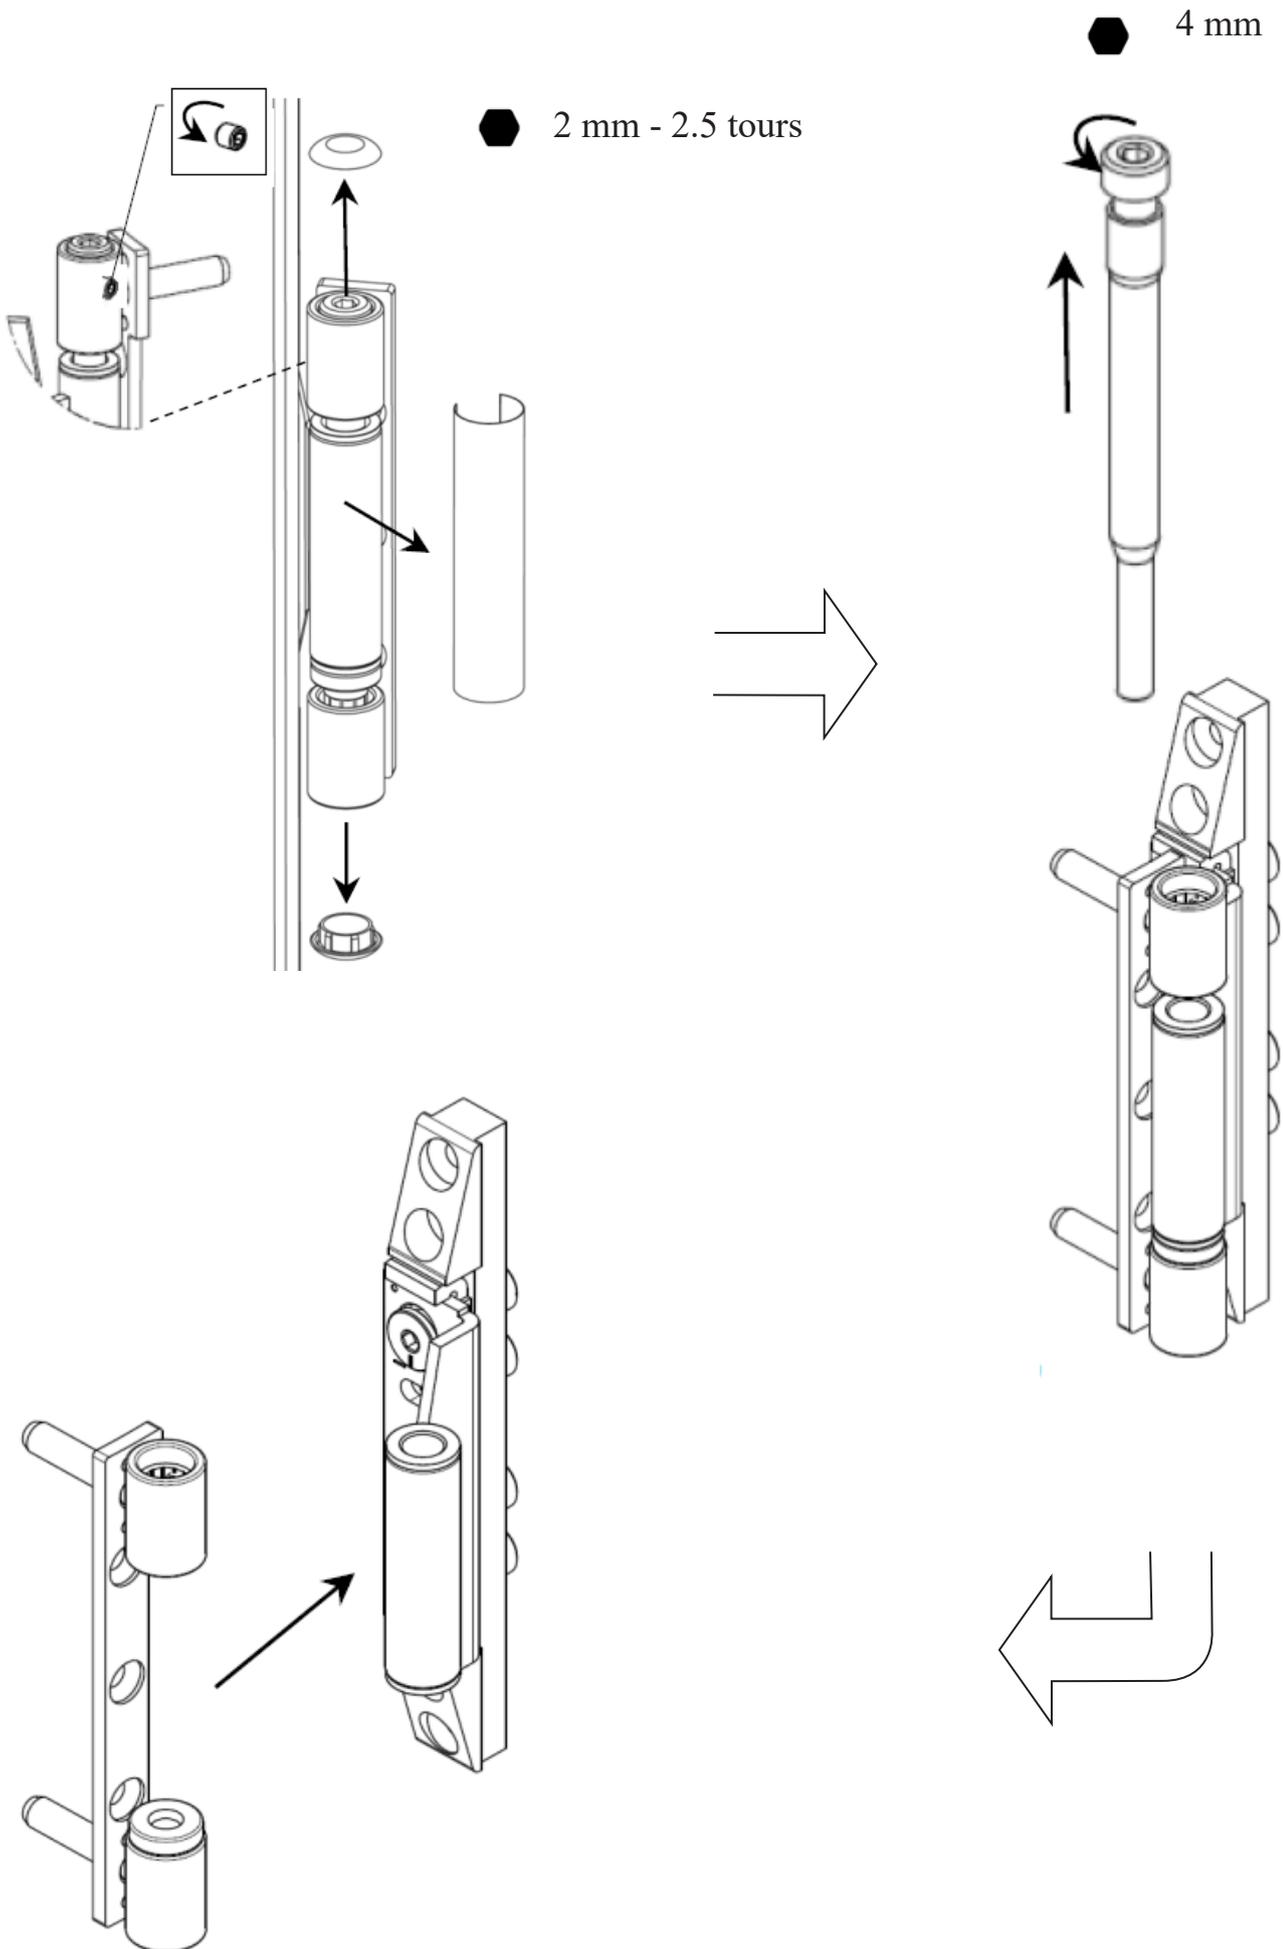


Engondage de l'ouvrant

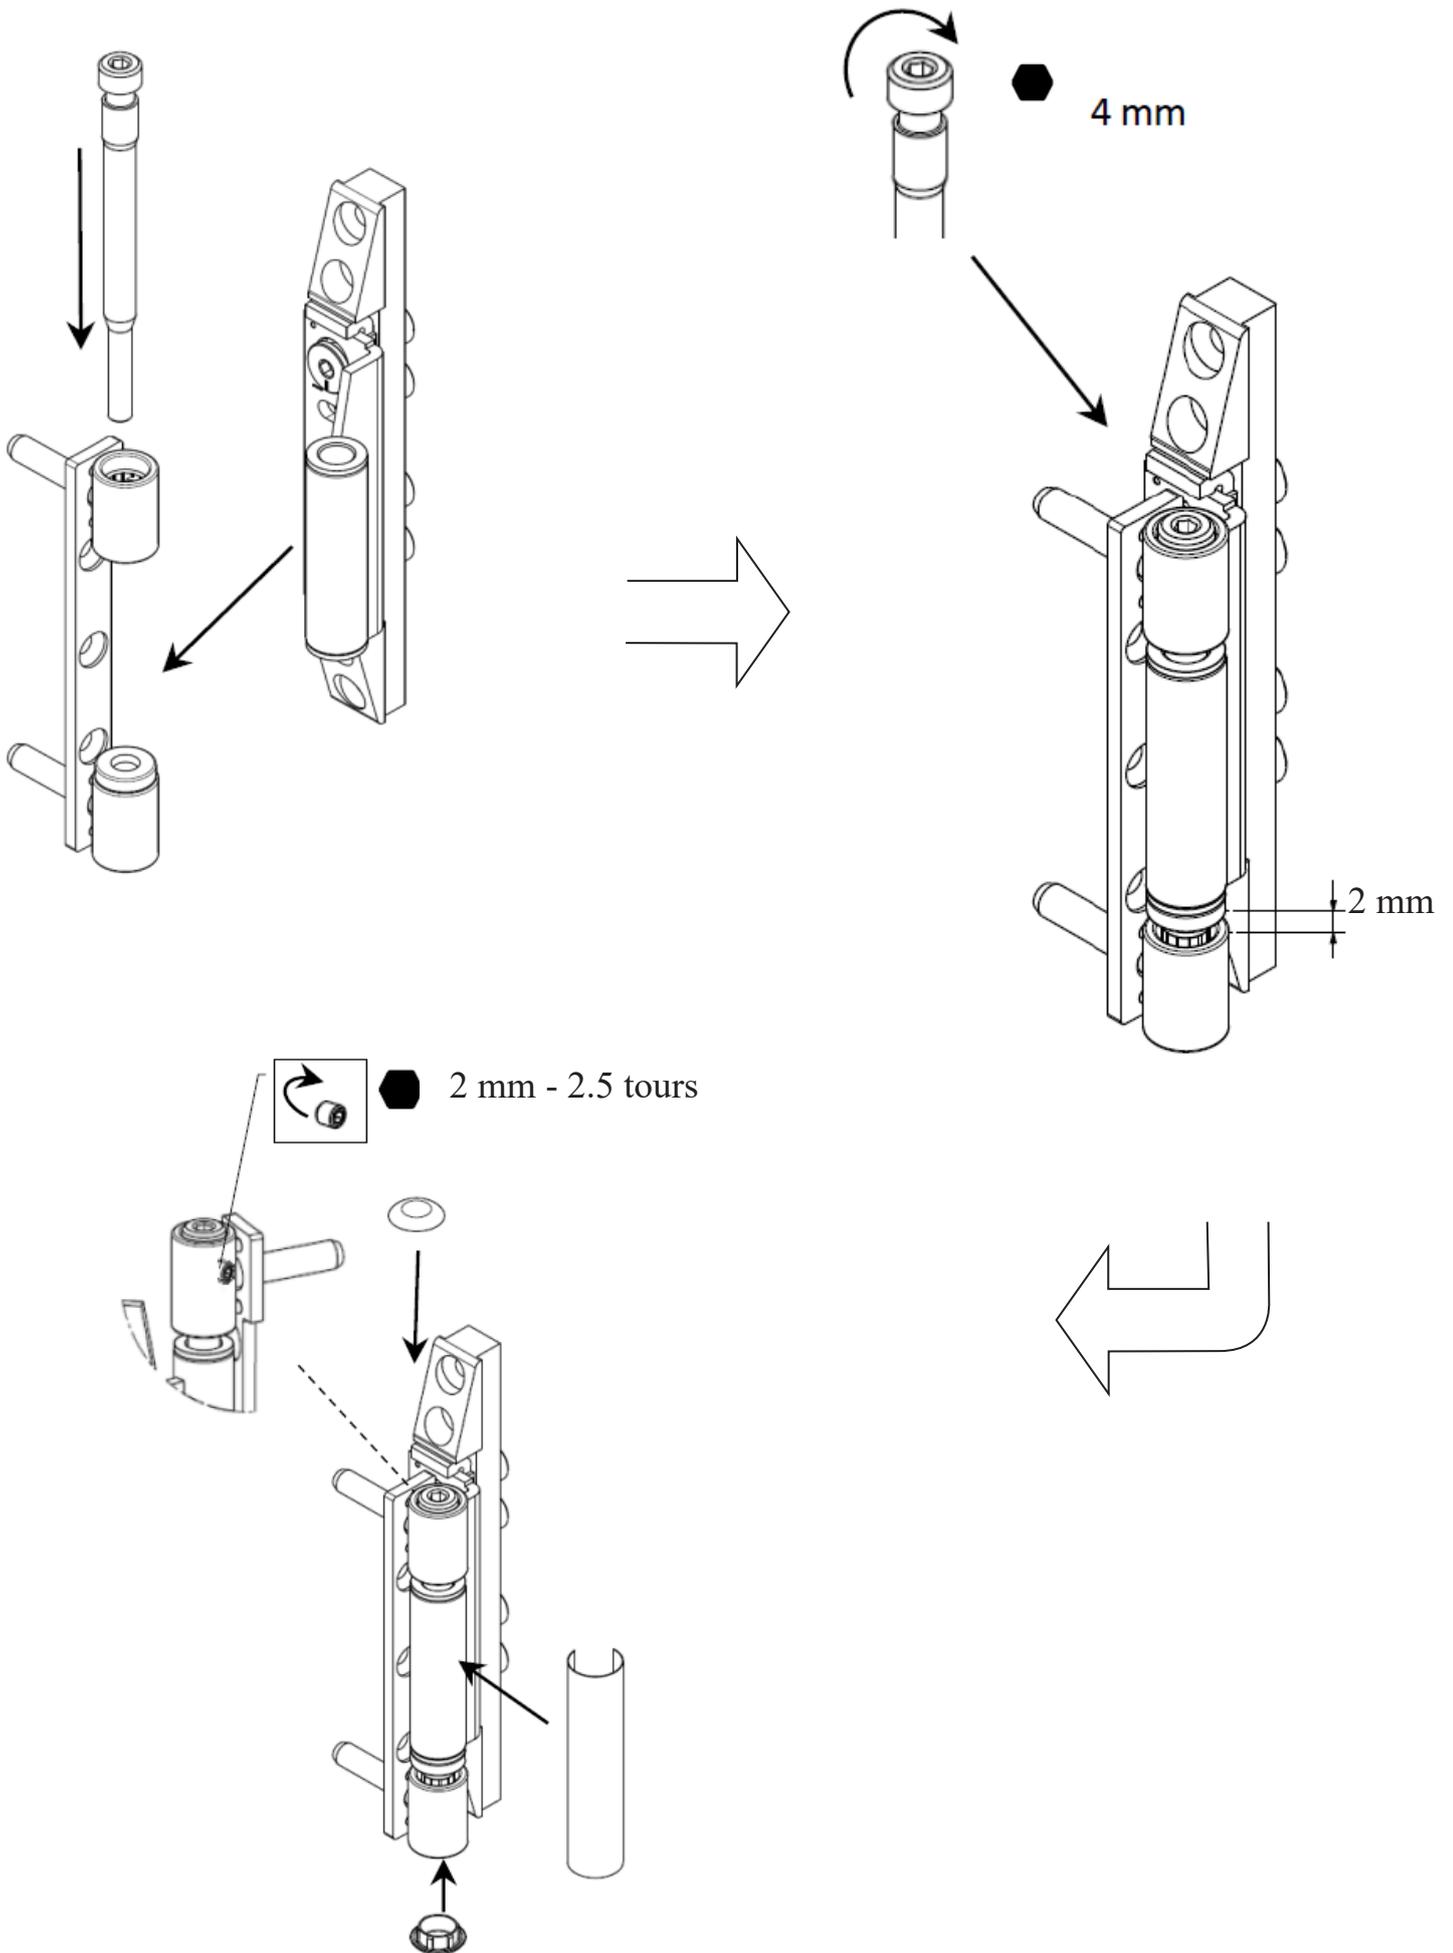

Réglage des paumelles

Hauteur	+ 6 mm / -2 mm
Latéral	+ / - 3 mm
Compression du joint	+ / - 2 mm

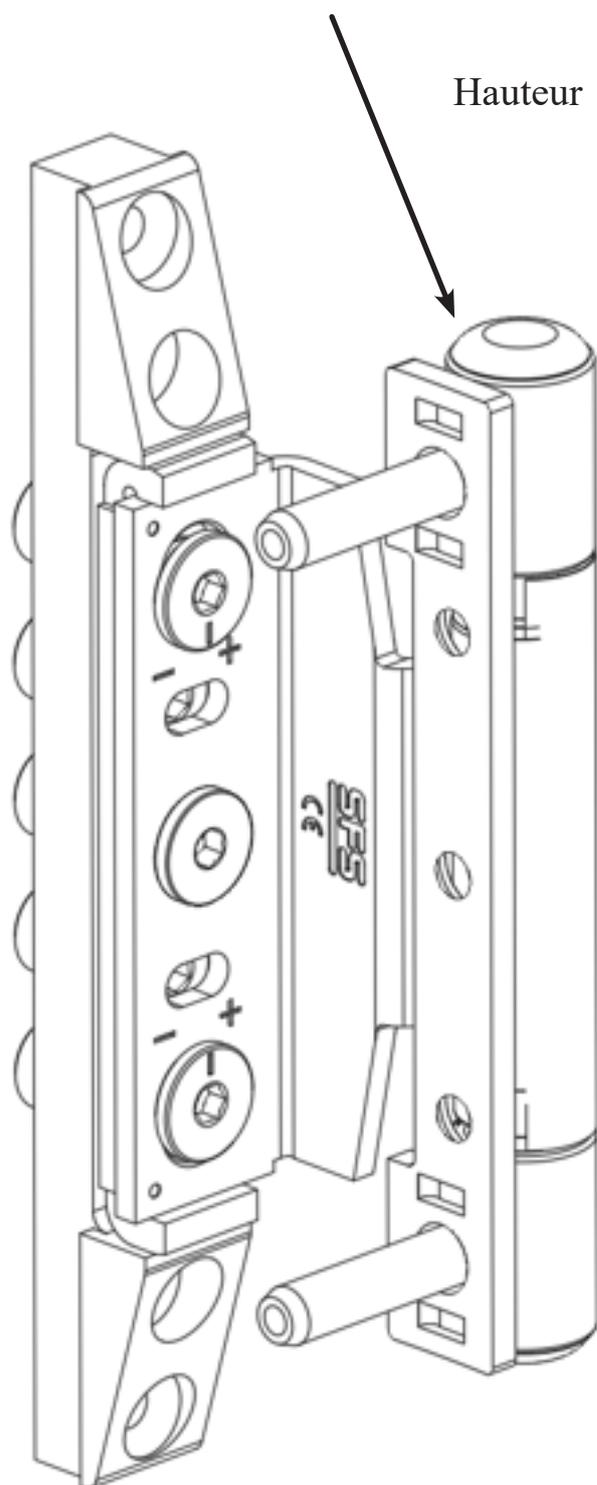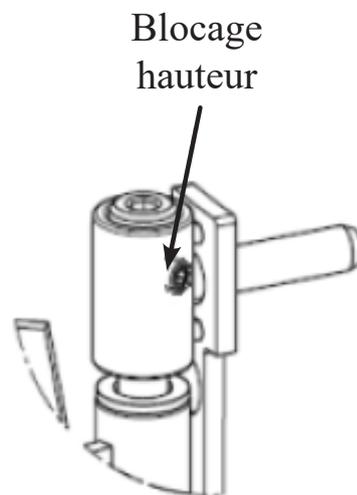

Blocage latéral
et compression

Latéral

Compression du joint

Vos interlocuteurs

DEVIS/ RENSEIGNEMENTS TECHNIQUES

Pierre LEROUX

Tél : 02 99 08 98 38

mail : pleroux@sopac.net

EXPEDITIONS

Philippe RICAUD

Tél : 02 99 08 98 17

mail : expe@sopac.net

COMPTABILITE

Christian LELOC'H

Tél : 02 99 08 98 22

mail : cleloch@sopac.net



www.sopac.net