

## Dossier Technique

---

# Porte d'entrée Aluminium, PVC & Hybride

---

**Sommaire**

<b>Gamme aluminium</b>	Restrictions / Serrure	p 3
	Bande de redressement / Dormants	p 4
	Dormants / Cornière	p 5
	Coupes	p 6
	Dimensions utiles	p 8
<b>Gamme PVC</b>	Restrictions / Serrure	p 9
	Bande de redressement / Seuils / Ouvrants	p 10
	Dormants	p 11
	Habillage / Compensateur	p 12
	Elargisseur / Profil de finition	p 13
	Coupes	p 14
<b>Gamme Mixte</b>	Restrictions / Serrure	p 18
	Bande de redressement / Dormants	p 19
	Ouvrants	p 20
	Habillages / Profils de finition	p 21
	Coupes	p 22
<b>Paumelles</b>		<b>p 24</b>

# Dossier Technique

## Porte d'entrée gamme Aluminium

### Restrictions


Notre gamme de portes d'entrées Aluminium est destinée à équiper des pavillons.

Nous ne sommes pas en mesure de fabriquer des menuiseries respectant les normes en vigueur dans les lieux publics .

### Serrures et barillets


Serrure 6 pts Ferromatic  
8x92 F55 6-34362-02  
(2 crochets, 3 galets)

Barillet 75x30 Sécurité 5 clés  
débrayable

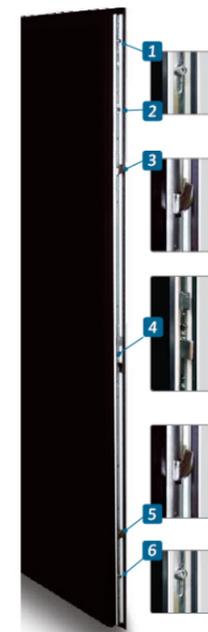


### Bande de redressement

Pour les isolations de 70 à 200 mm :  
Épaisseur du cordon d'étanchéité 5 mm

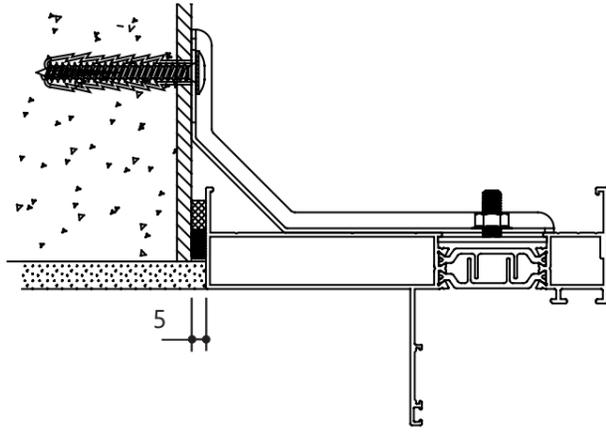


### Dormants


**Dormant rénovation** ( fixation façade )  
Réf 0115461

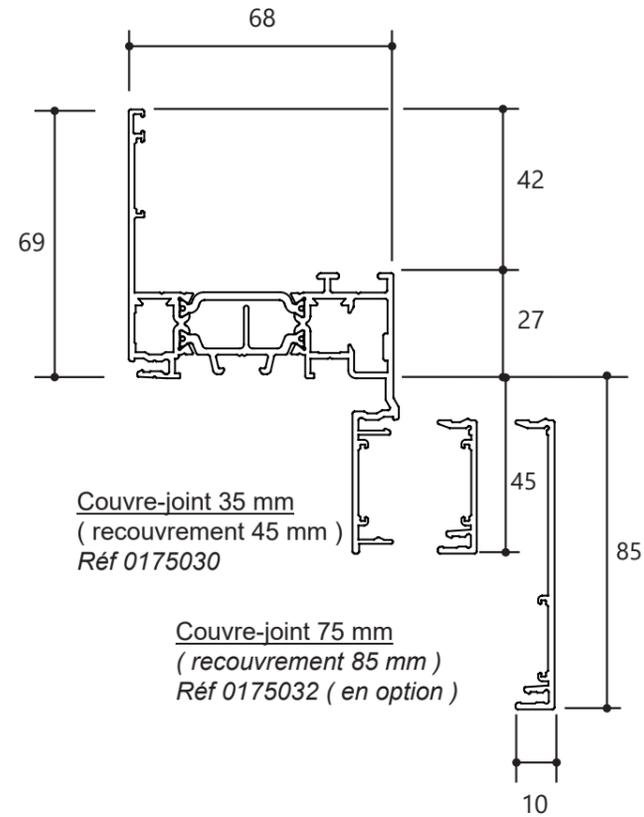


**Dormant de 70 mm** ( fixation en applique ou en feuillure )  
Réf 0115462

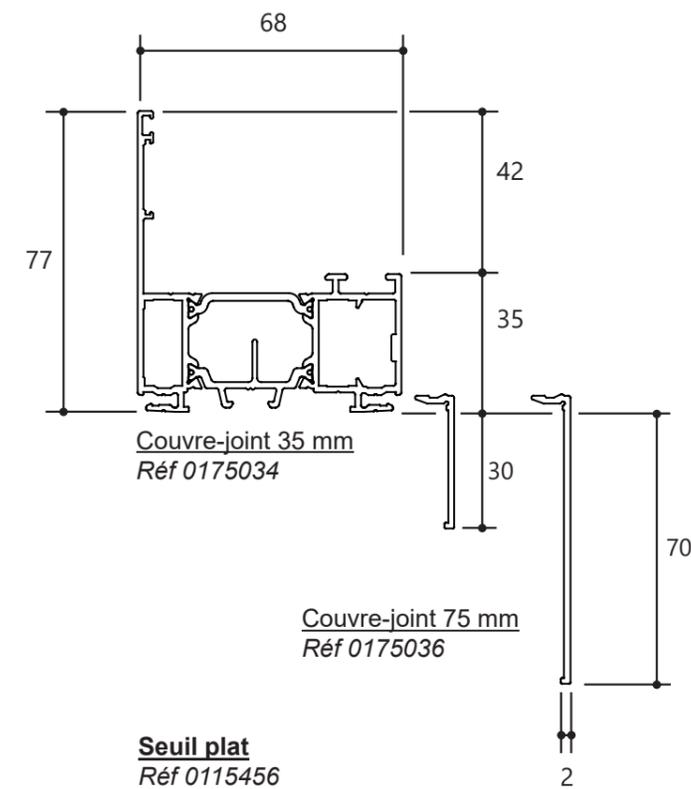






**Seuil plat**  
Réf 0115456

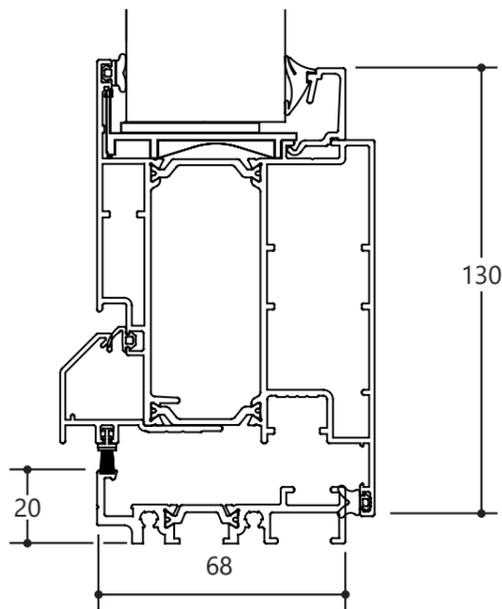

**Profil de reconstitution de feuillure**  
Réf 0115471

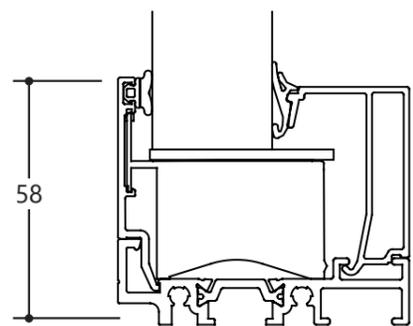


### Dormants larges

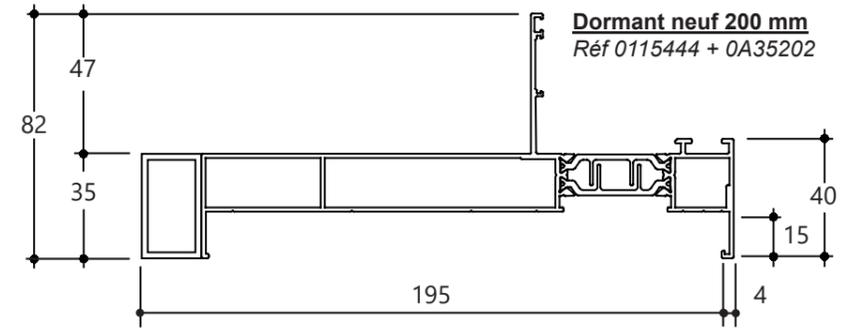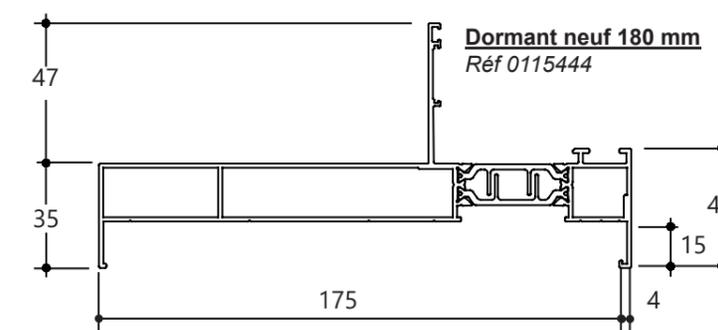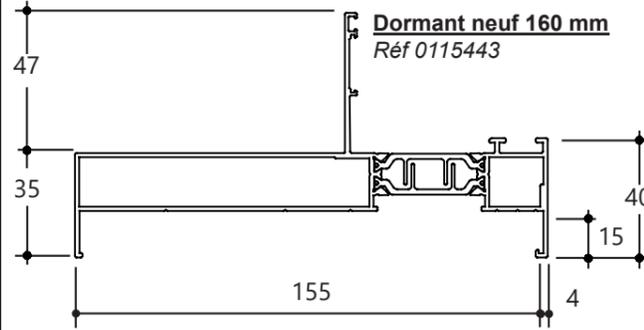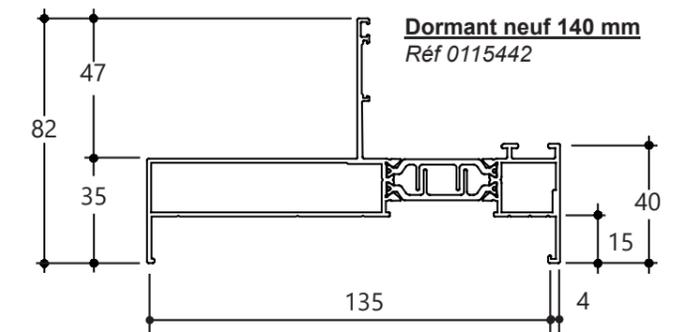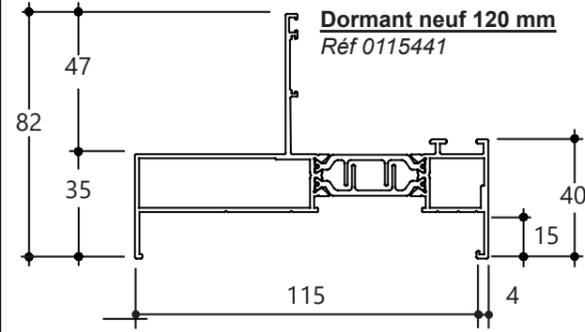


### Traverse haute


**Traverse haute**  
Réf 0115439

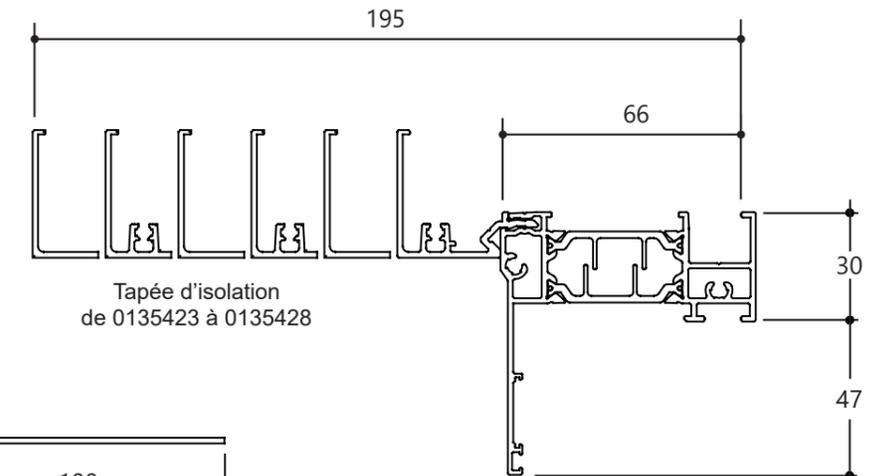


### Cornières

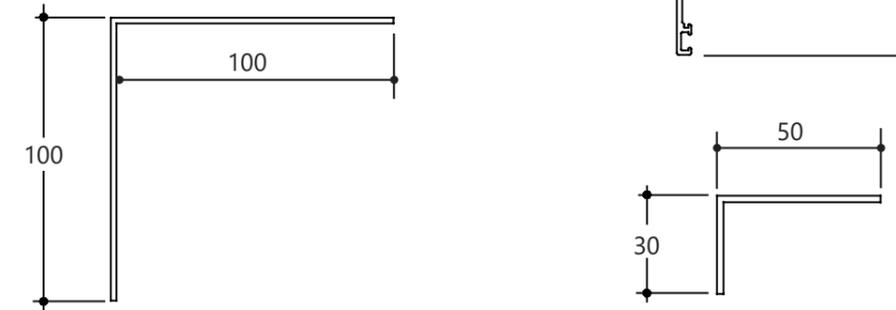

### Coupes porte d'entrée vitrée et traditionnelle

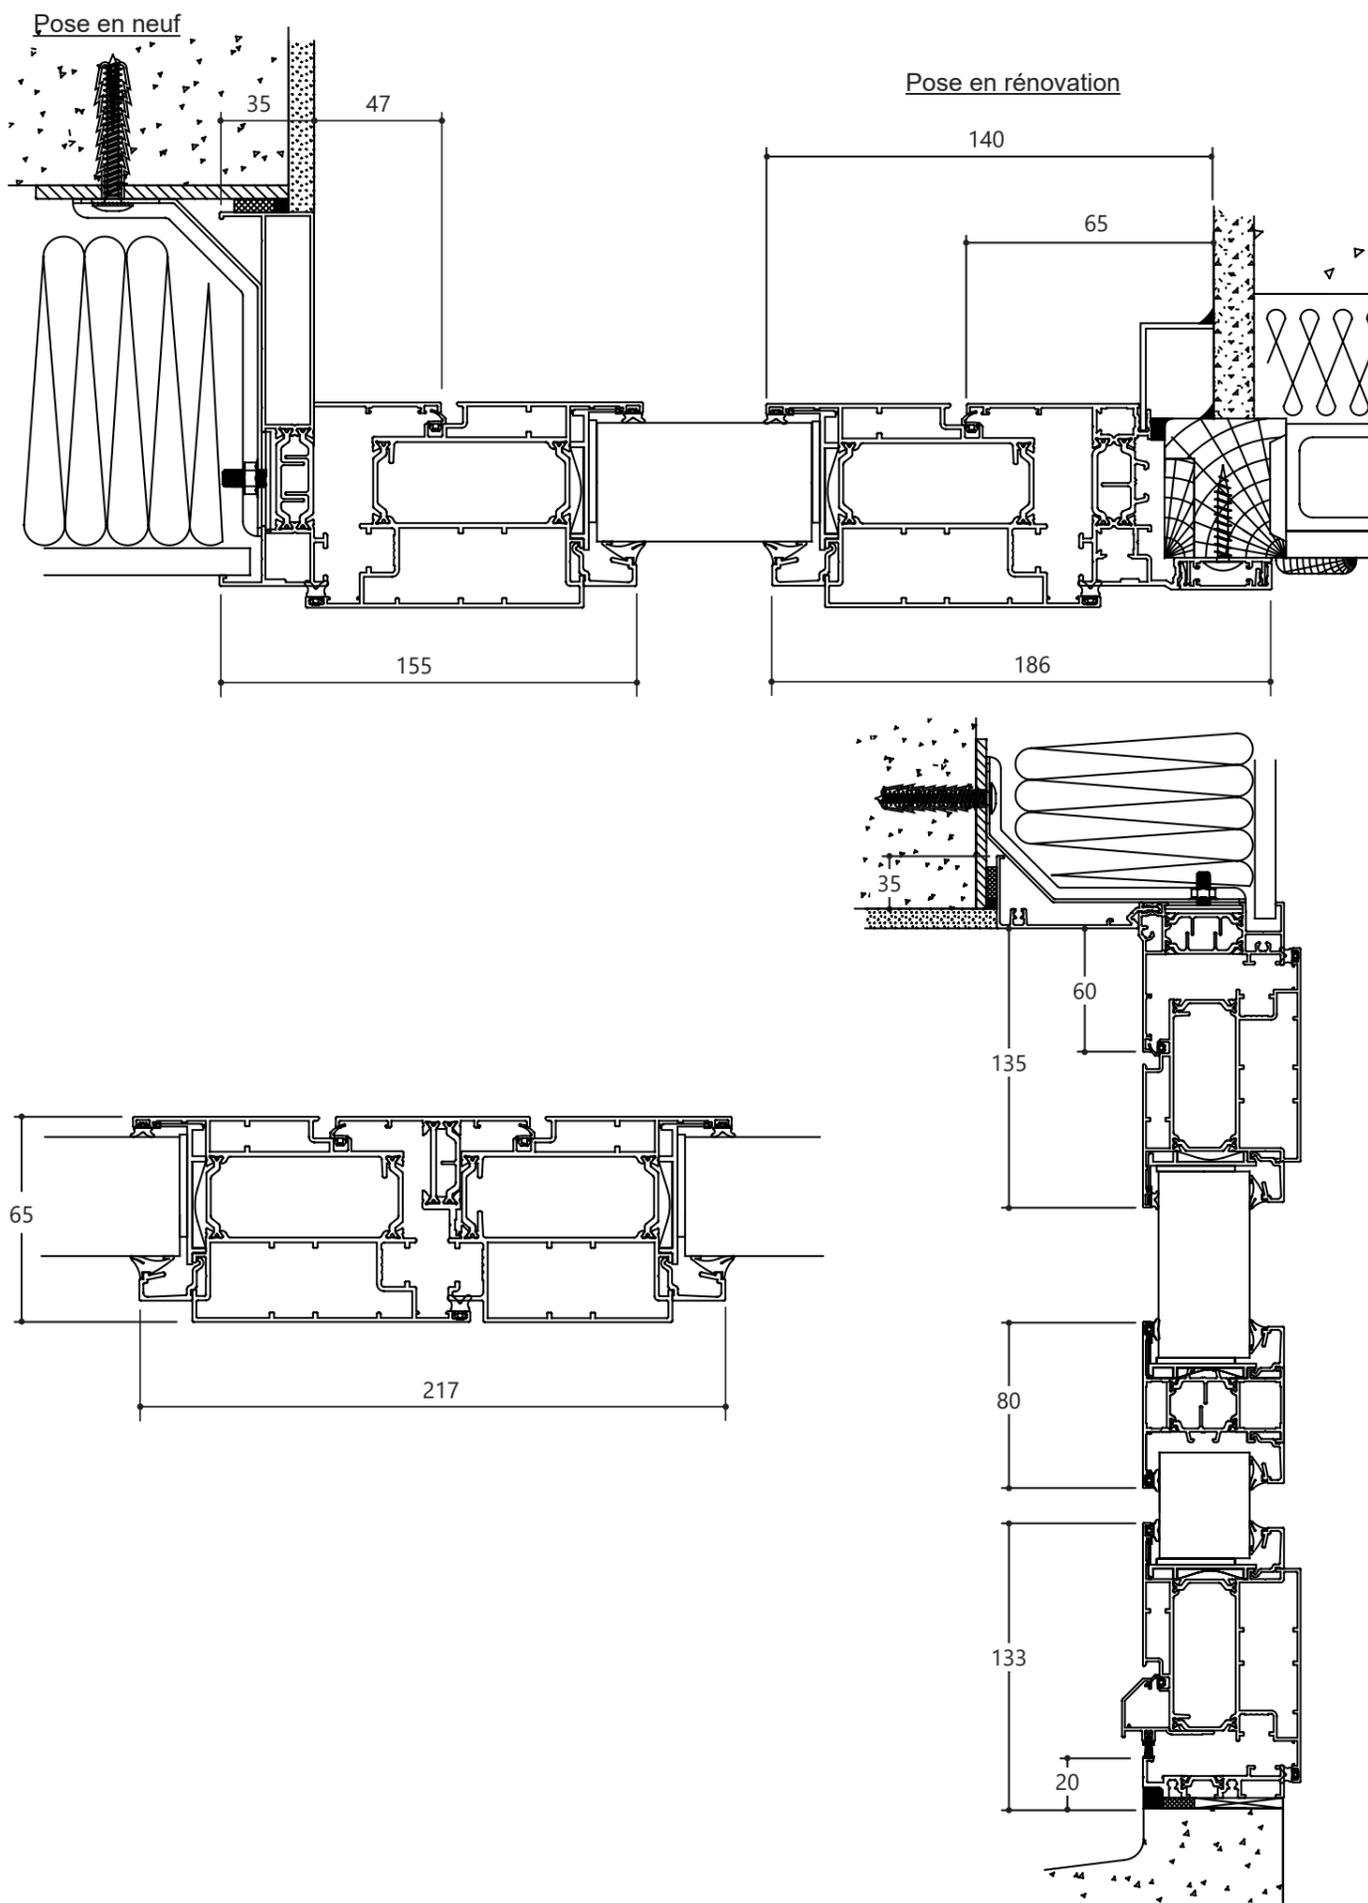


### Coupes porte d'entrée moderne et classique

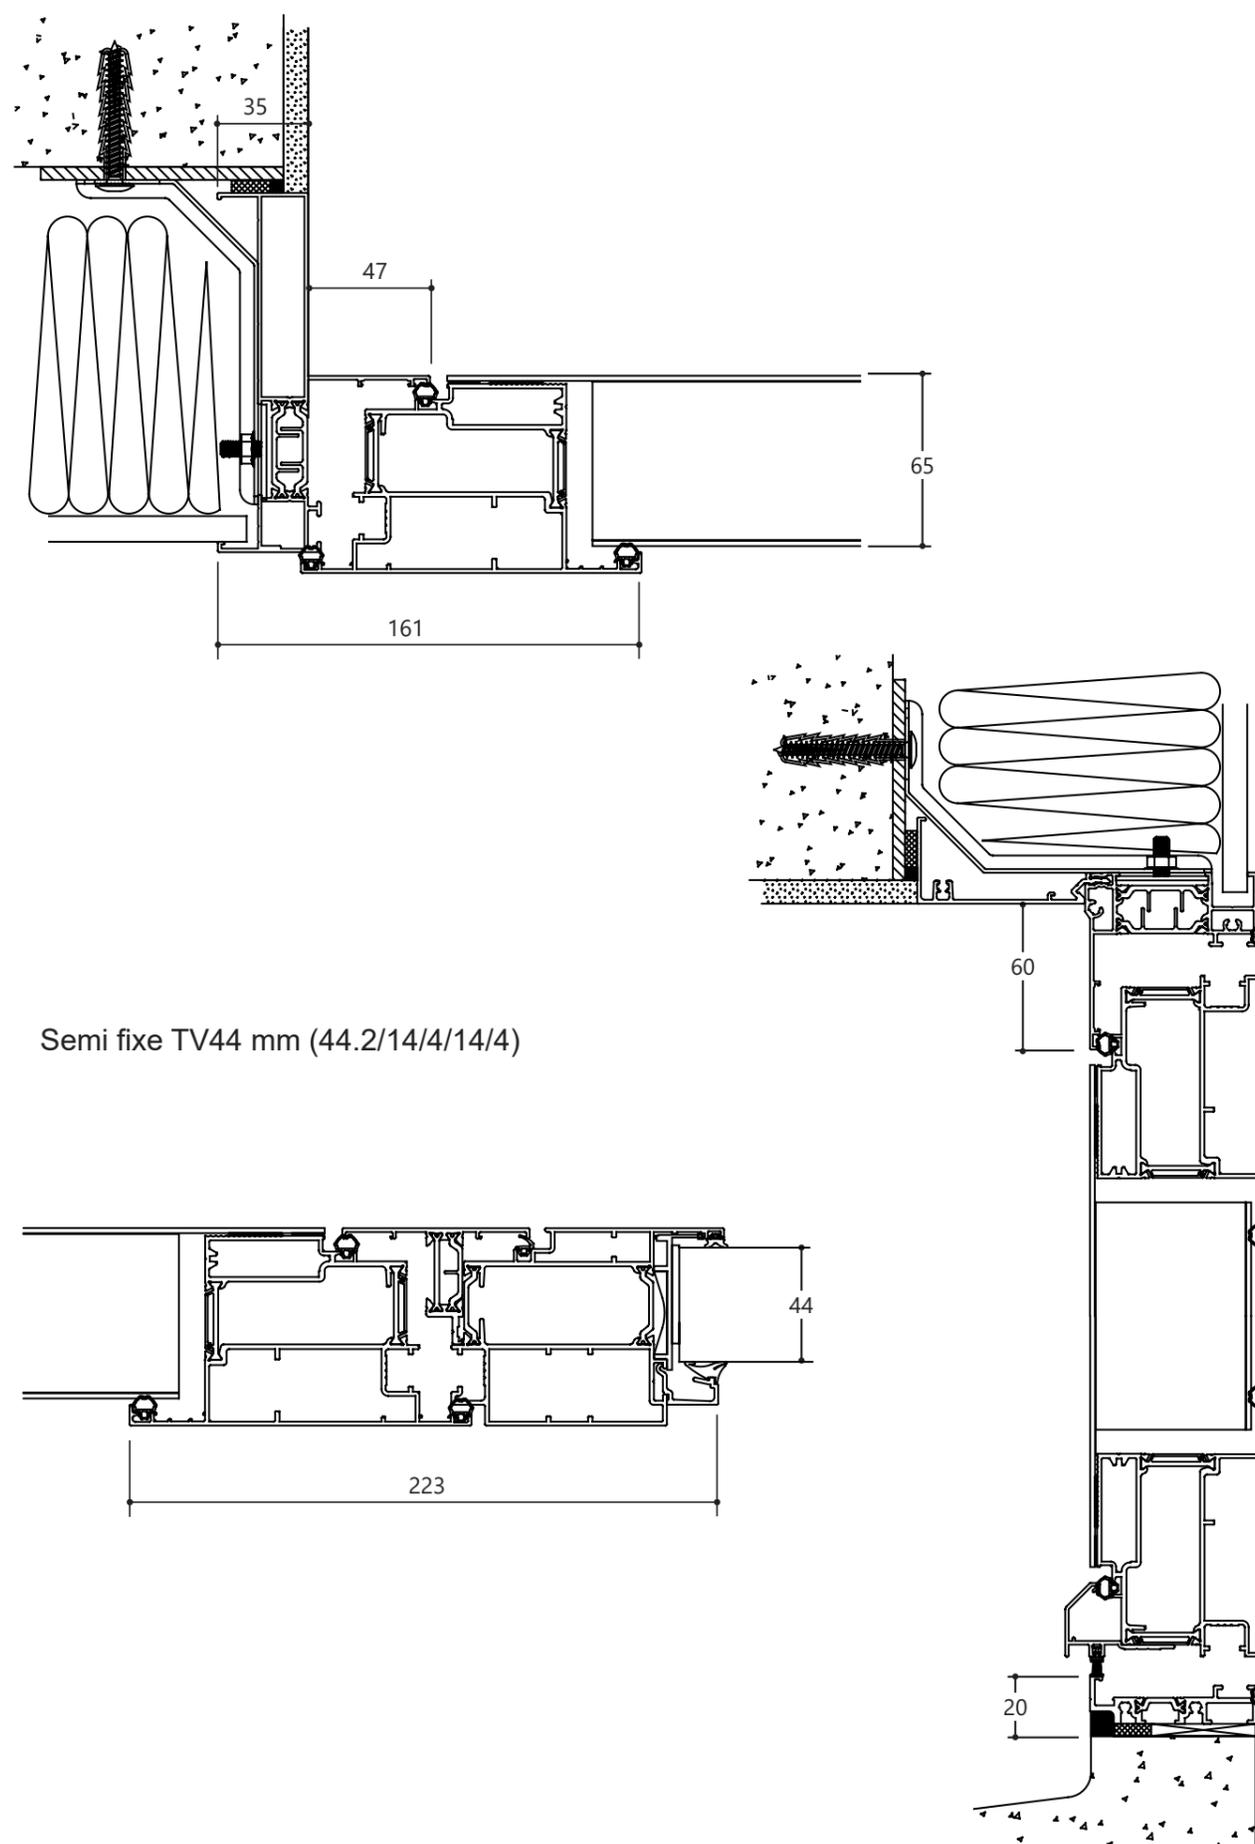


## Dimensions utiles


### Porte 1 vantail

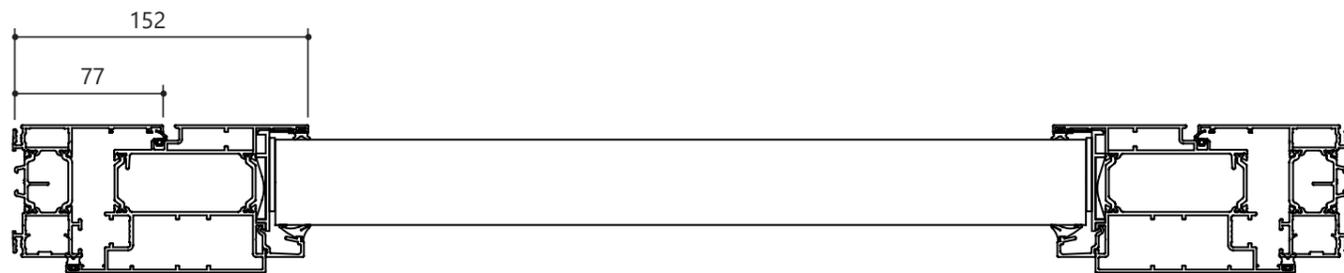

### Porte tiercée avec semi-fixe

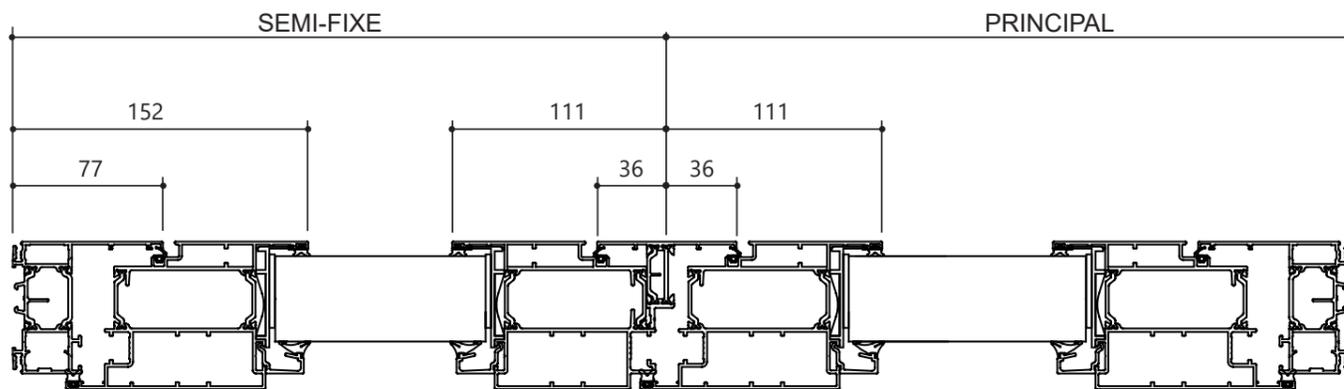

### Porte tiercée avec fixe latéral

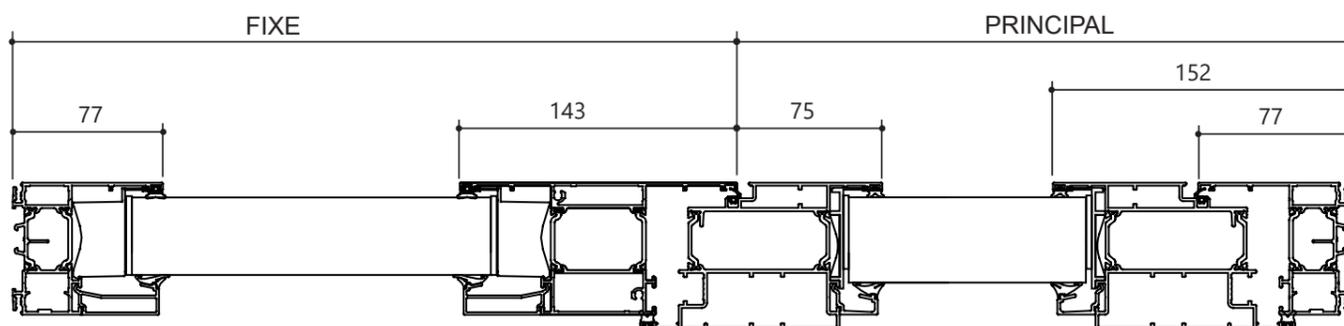

## Dossier Technique

# Porte d'entrée gamme PVC

### Restrictions

Notre gamme de portes d'entrées PVC est destinée à équiper des pavillons.

Nous ne sommes pas en mesure de fabriquer des menuiseries respectant les normes en vigueur dans les lieux publics .

### Serrures et barillets




5 pts Ferromatic 7x70 F 40  
6-33160-05-0-1  
(2 crochets, 2 galets) sur  
poignée blanche et laiton

Barillet 60x40 mm Sécurité  
5 clés débrayable

3 paumelles dynamic 3D

### Bande de redressement

Pour les isolations de 60 à 180 mm :  
Épaisseur du cordon d'étanchéité 5 mm

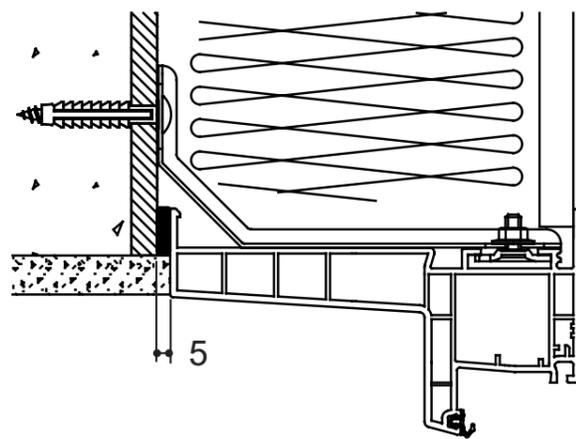



### Seuils

Seuil alu. (alu naturel)




Passage handicapé

Capot de reconstitution de feuillure

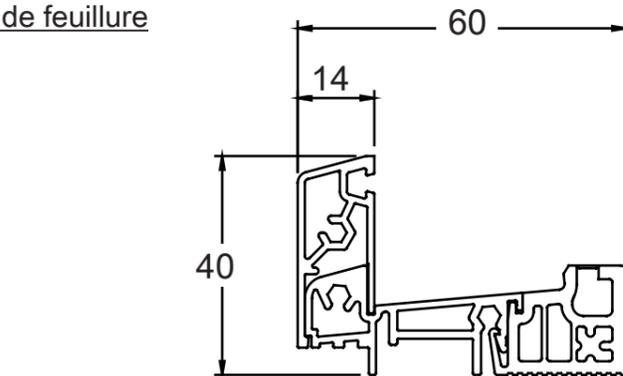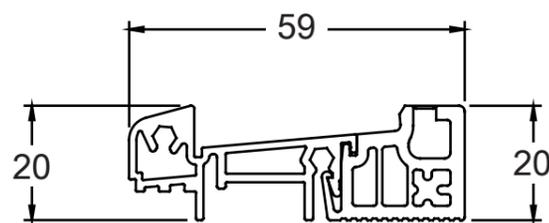


Seuil alu Ouverture extérieure (alu naturel)

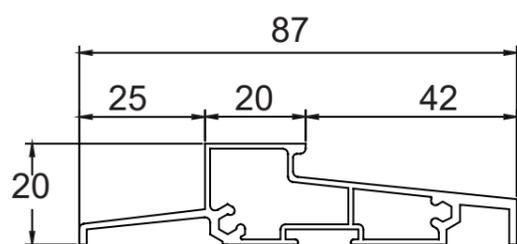


### Ouvrants

Ouvrant Z98 Aralya  
Réf : Z98 Art N°:544725

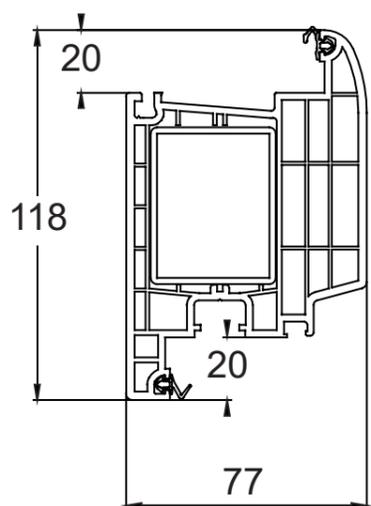


Traverse 68 Aralya (ouvrant)  
Réf : T68 Art N°: 561535

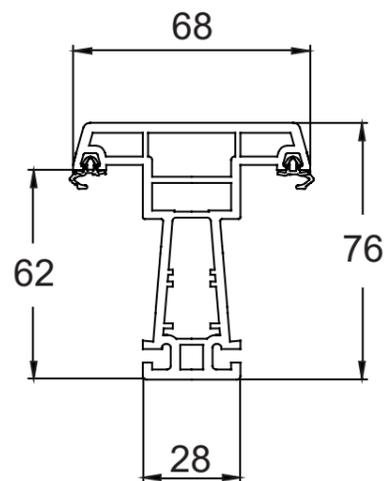


### Dormants


Meneau 86 (dormant)  
Réf : M86 Art N°:544065

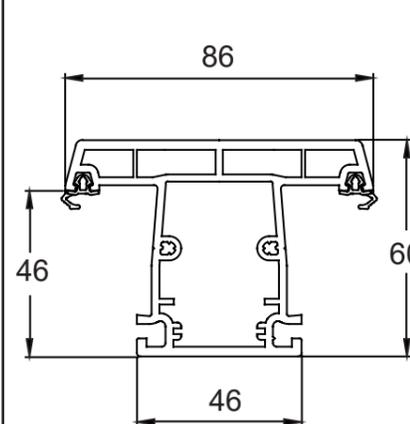


Dormant 60  
Réf : D6 Art N°:543992

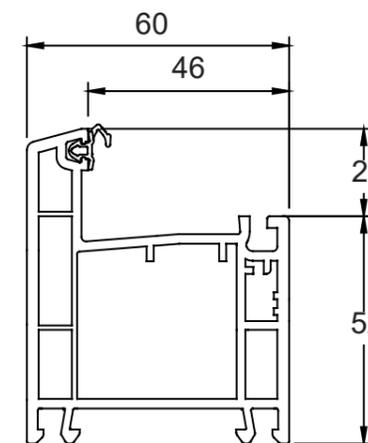


Dormant 100  
Réf : DL98 Art N°:543962

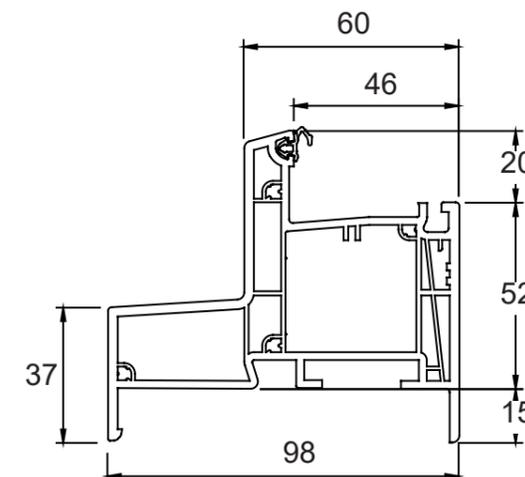


Dormant 120  
Réf : DL118 Art N°:544242

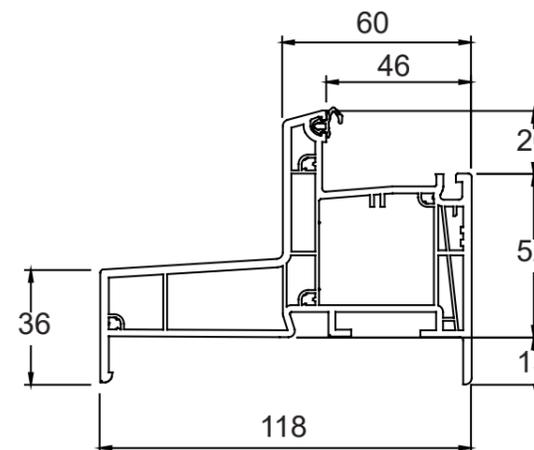


Dormant 140  
Réf : DL138 Art N°:543142

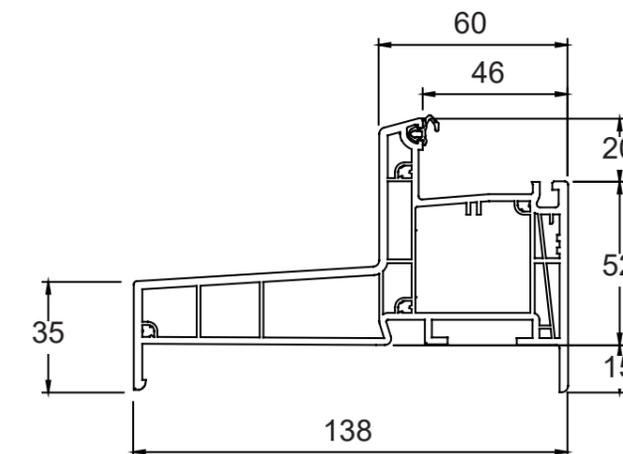


Dormant 160  
Réf : DL158 Art N°:544435

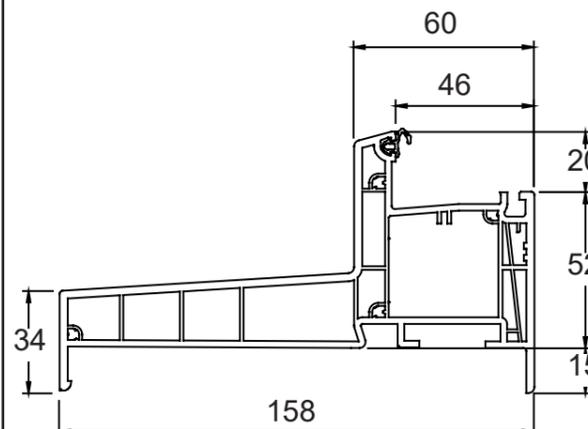


Dormant 180  
Réf : DL178 Art N°:543165

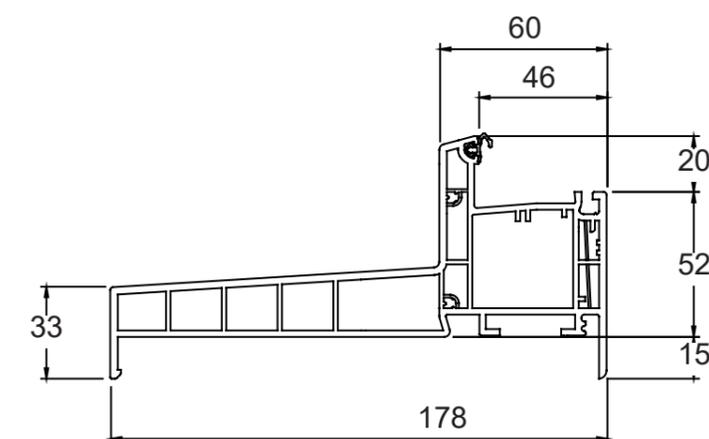


**Dormant Réno aile de 40**  
Réf : DR40 Art N°:543952

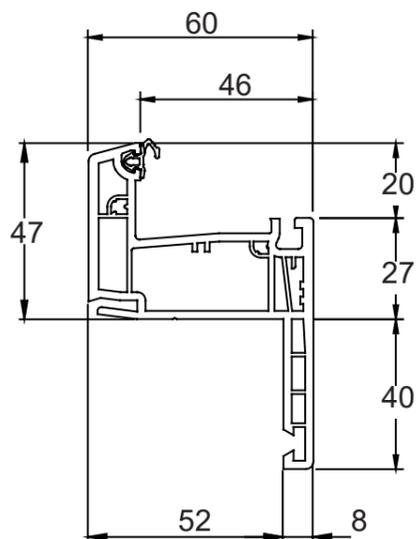




**Dormant Réno fixation façade**  
Réf : DR40FF Art N°:544485

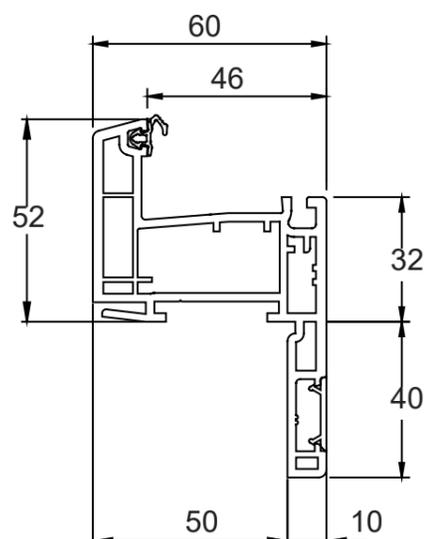

**Dormant Réno aile de 60**  
Réf : DR60 Art N°:543335

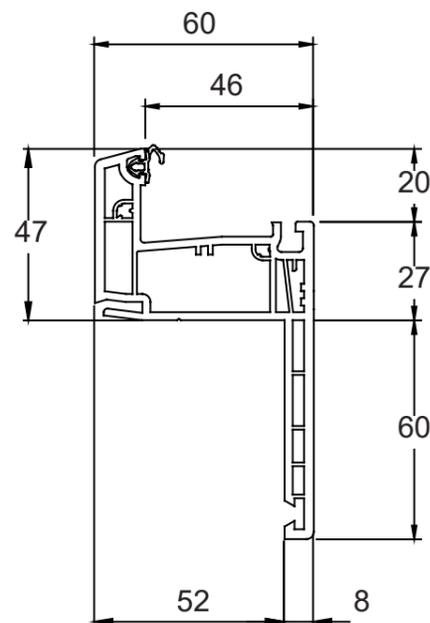


**Habillages**

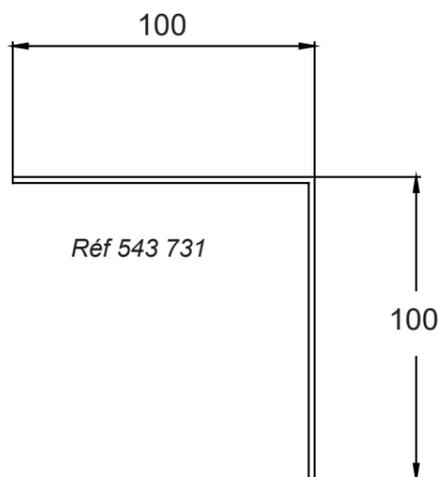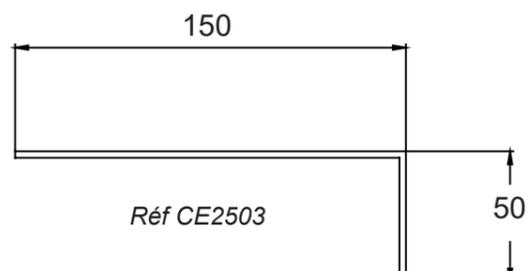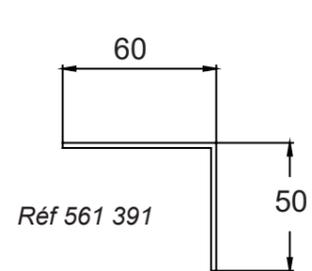


**Compensateurs**


Compensateur 10 mm

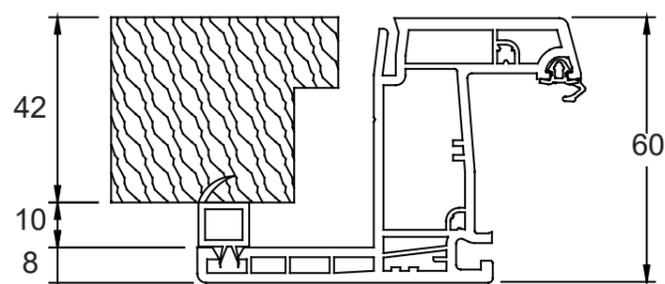

Compensateur 12 mm

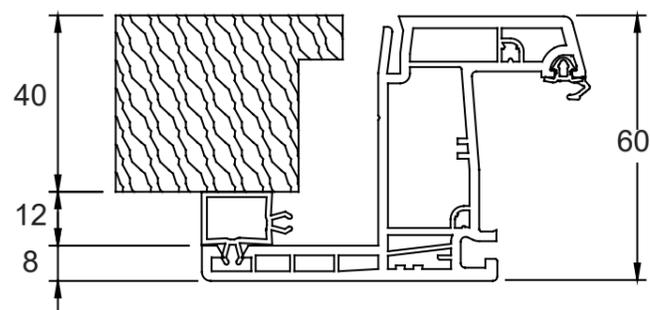


Compensateur 16 mm

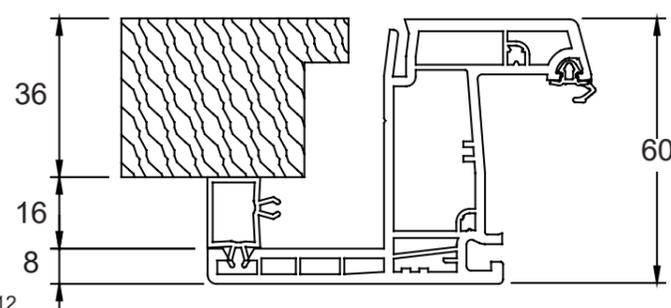


**Elargisseurs**


Elargisseur 20 mm  
Réf : 561 005

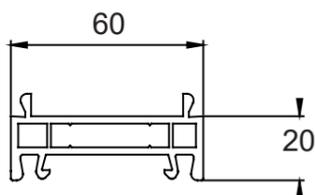


Elargisseur 40 mm  
Réf : 561 004

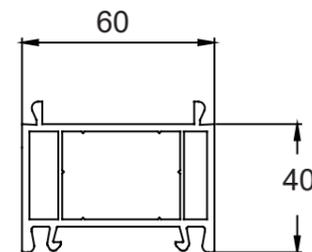

Elargisseur 60 mm  
Réf : 561 003


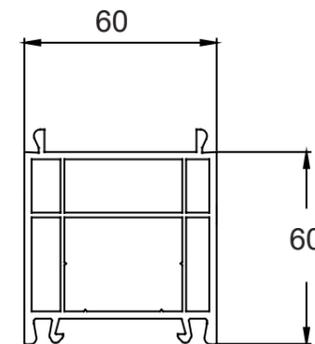


Elargisseur 100 mm  
Réf : 561 001


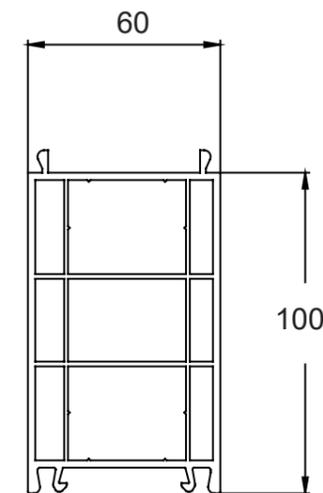


**Profils de finition**



Moulure n°1

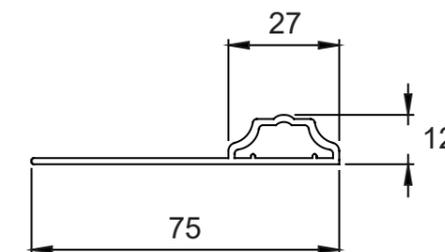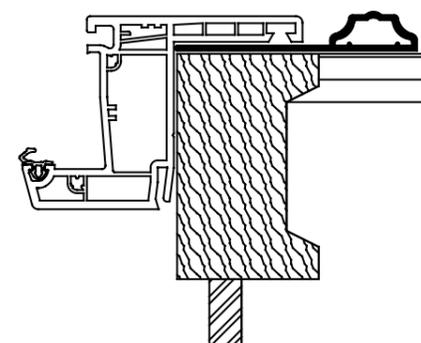

Moulure n°2

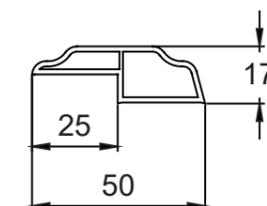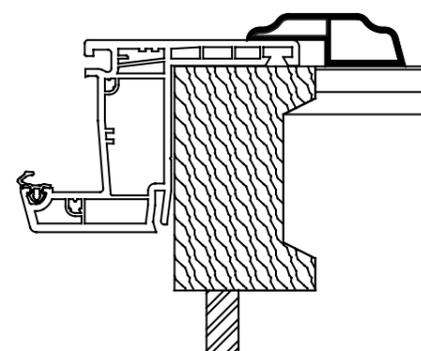


Moulure n°3

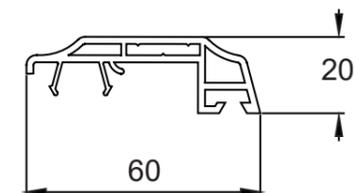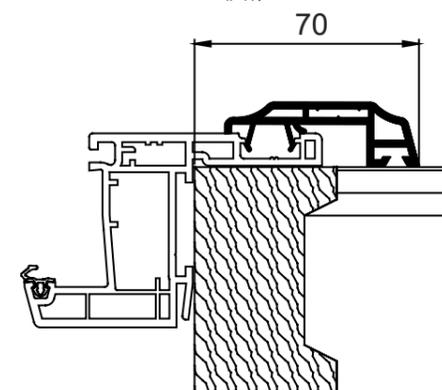

### Coupes verticales


Collection les PVC et chêne doré

Semi fixe TV 40 mm (44.2/12/4/12/4)

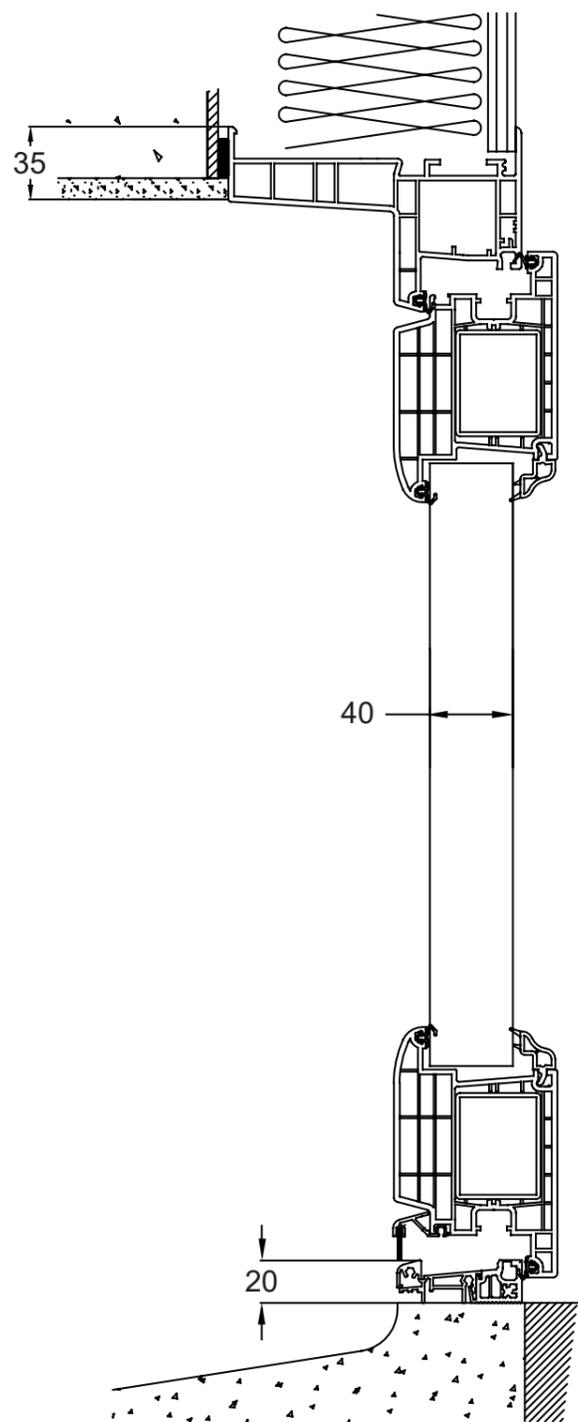


Collection les Traditionnelles et vitrées

Semi fixe Menuisée DV 28 mm (44.2/16/4)

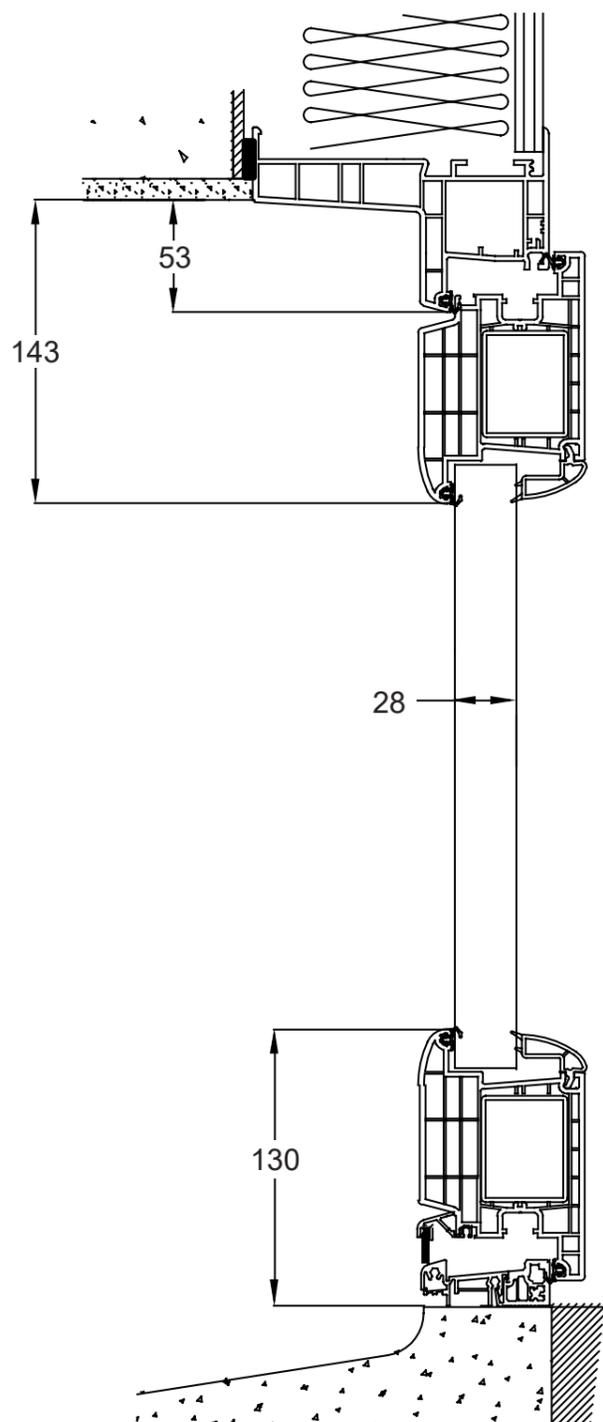


### Coupes horizontales


Pose en applique dormant de 60

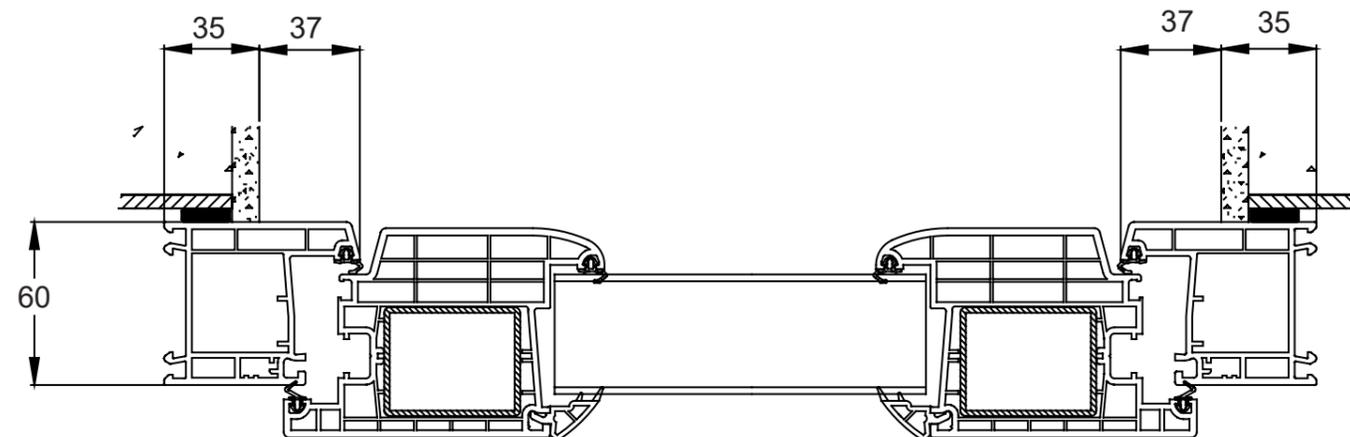


Pose en applique dormant de 160

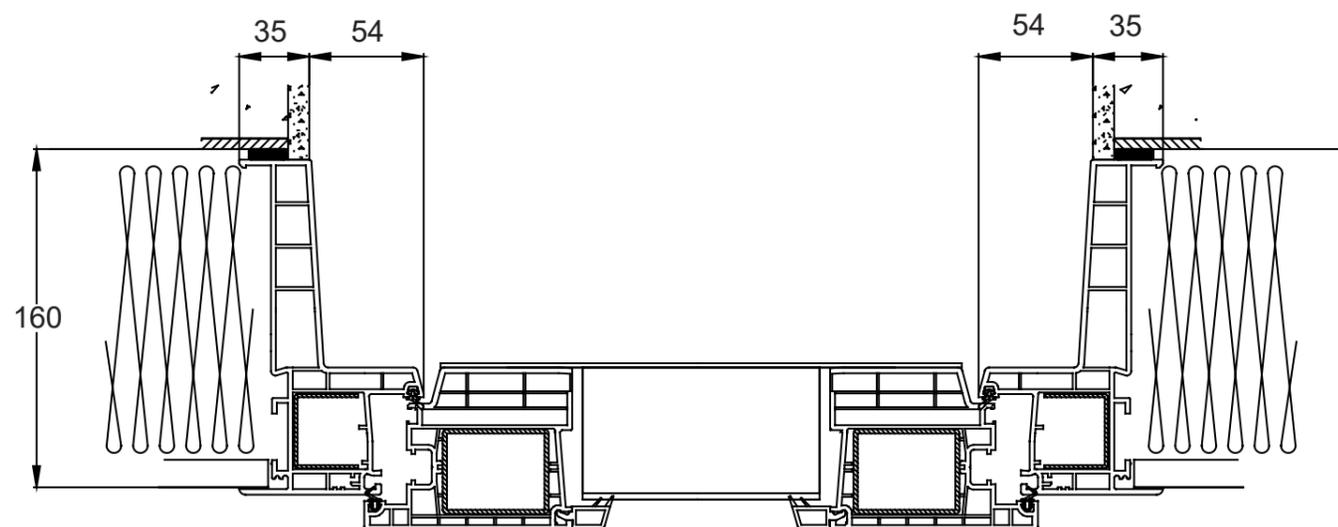


Pose en rénovation dormant aile de 40

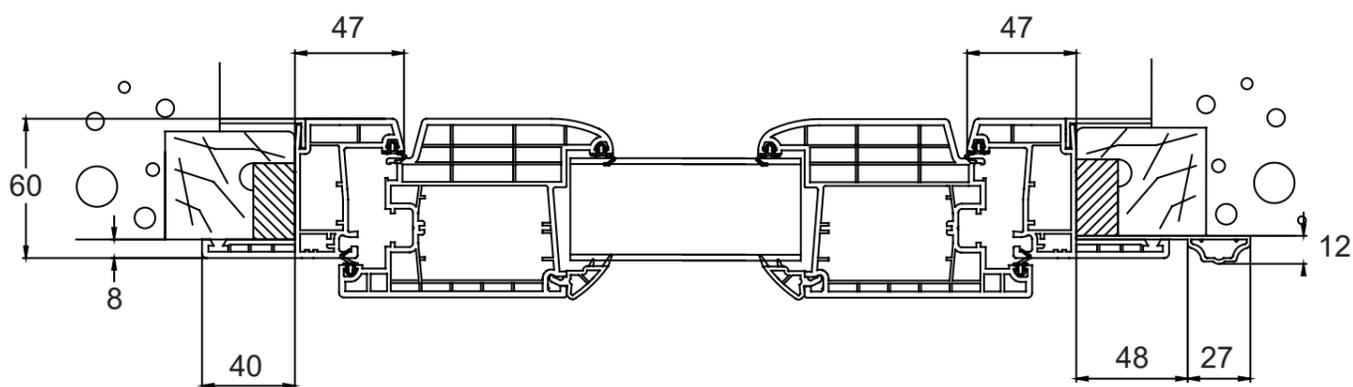

Pose en rénovation dormant aile de 60

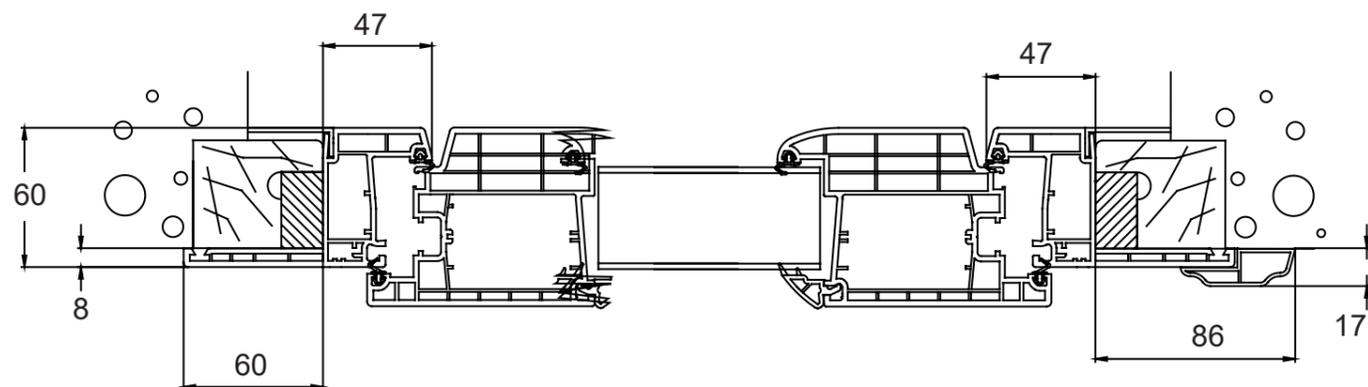


Pose en rénovation dormant fixation façade

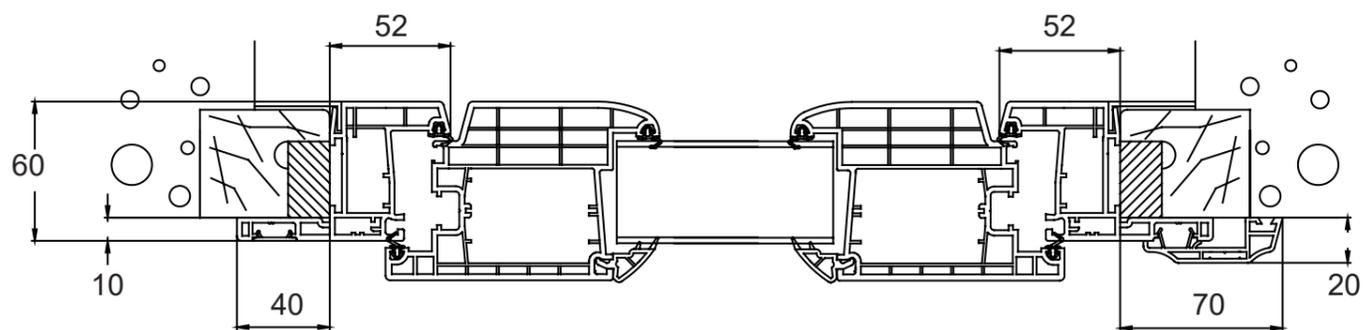


**Dimensions utiles**


Porte 1 vantail

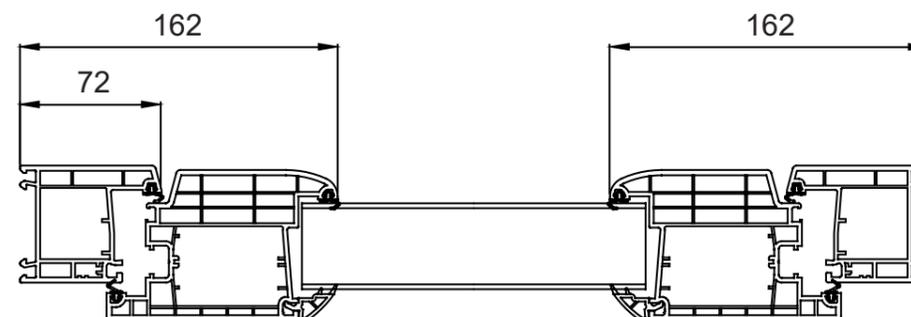

Porte tiercée avec semi-fixe

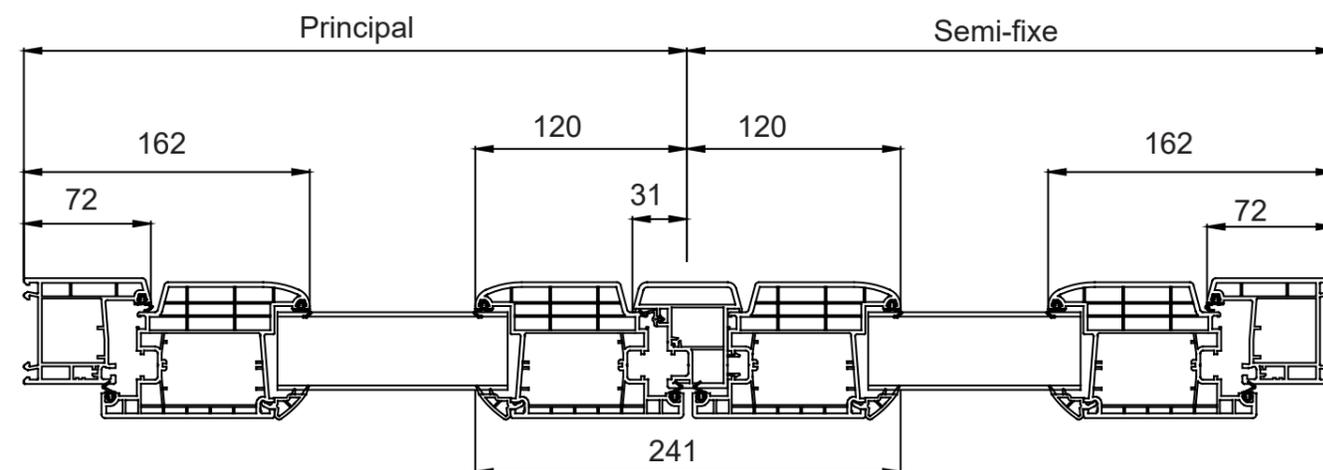

Porte tiercée avec fixe latéral

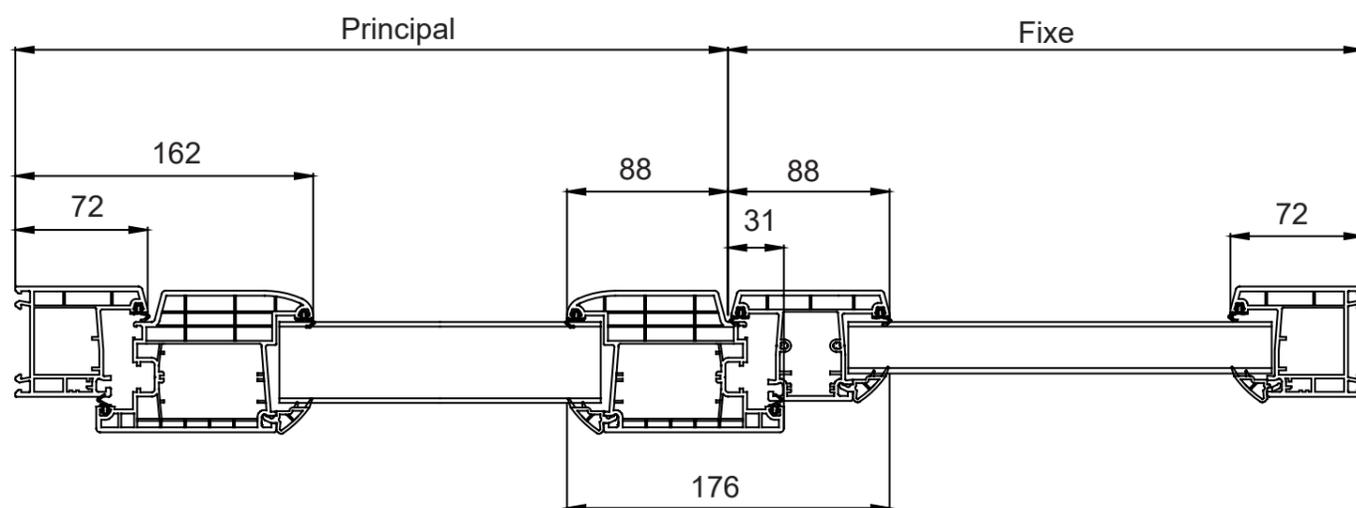

# Dossier Technique

## Porte d'entrée gamme **Hybride**

### Restrictions

Notre gamme de portes d'entrées Hybride est destinée à équiper des pavillons.

Nous ne sommes pas en mesure de fabriquer des menuiseries respectant les normes en vigueur dans les lieux publics .

### Serrures et barillets

Serrure 6 pts Ferromatic  
8x92 F35 6-34362-02  
(2 crochets, 3 galets)


Barillet 75x30 Sécurité 5  
clés débrayable

6 points




### Bande de redressement

Pour les isolations de 70 à 180 mm :  
Épaisseur du cordon d'étanchéité 5 mm

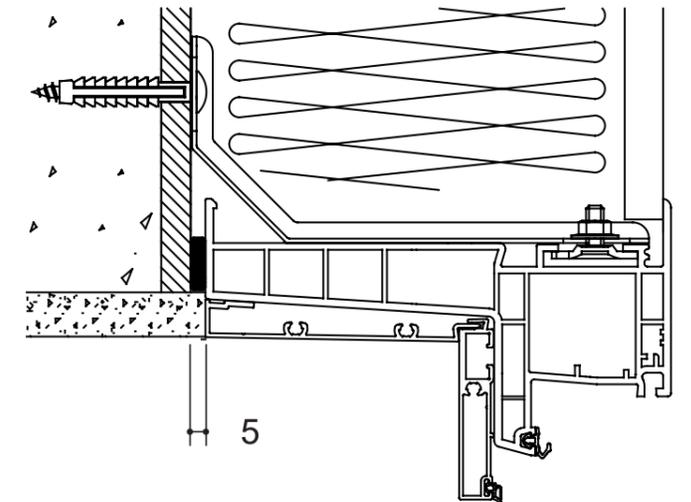


### Dormants


#### Dormant 72

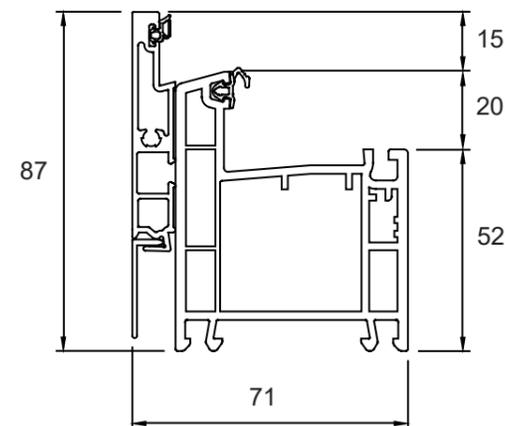


#### Dormant 140


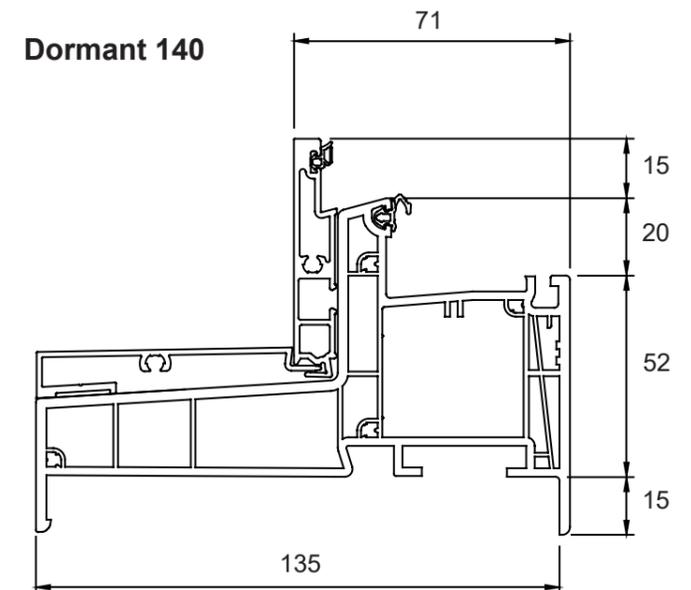


#### Dormant 100

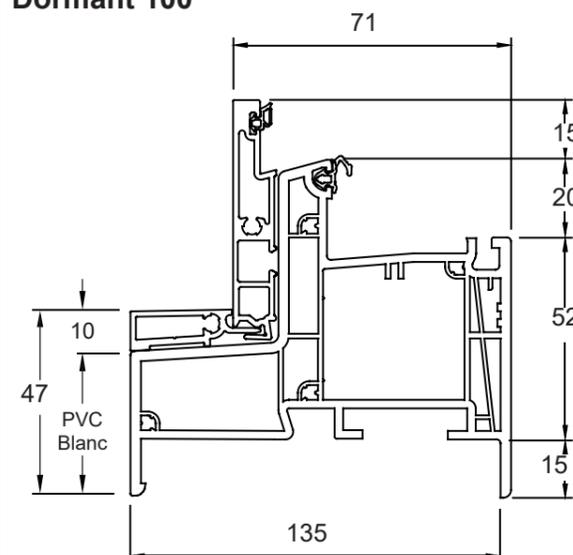

#### Dormant 160

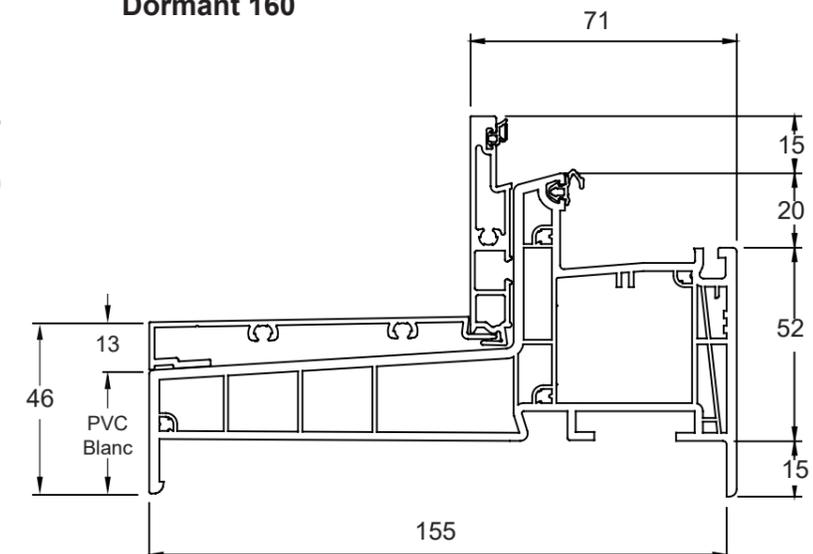


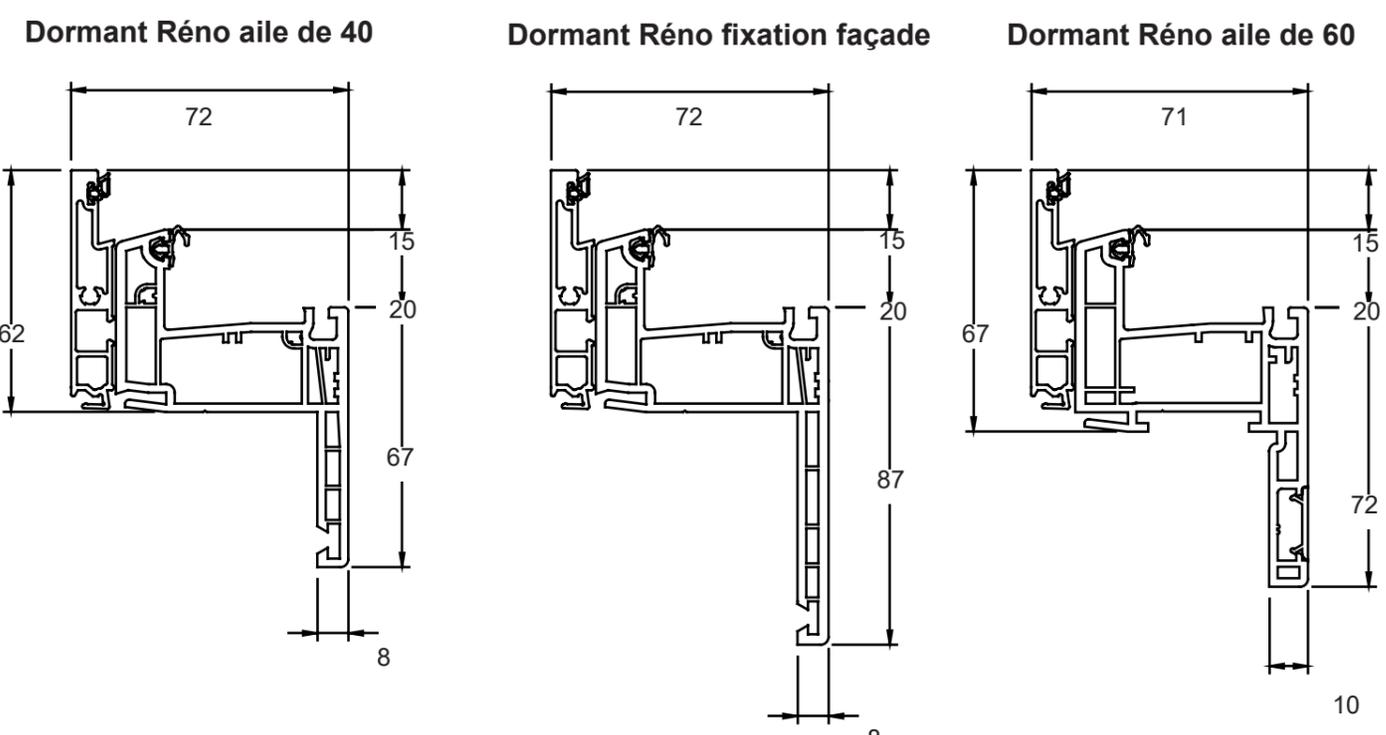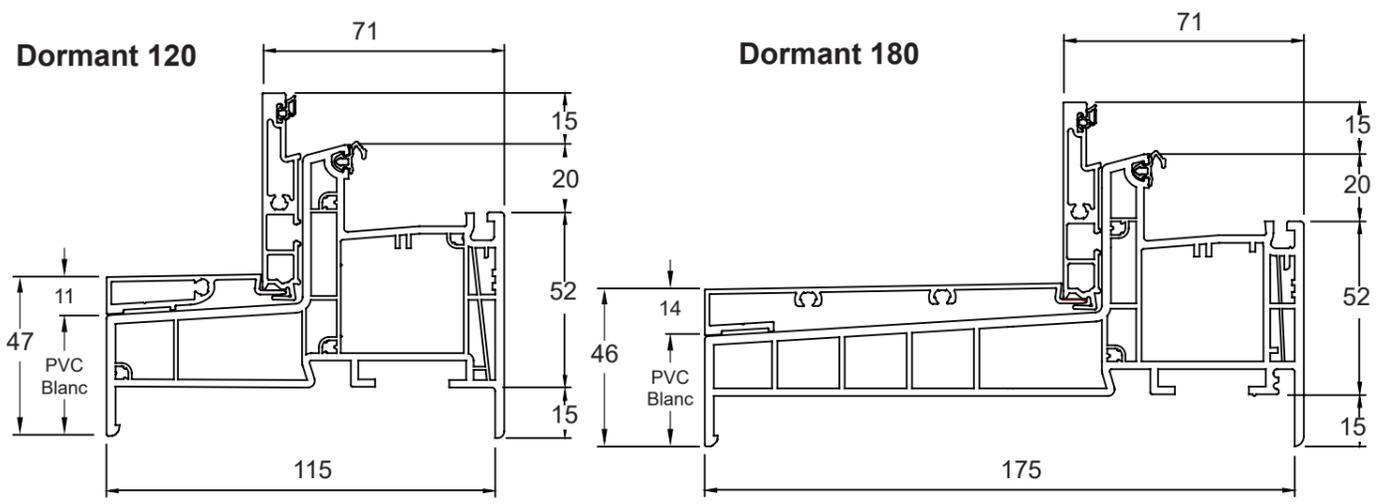


**Seuil** (alu naturel)




Passage handicapé

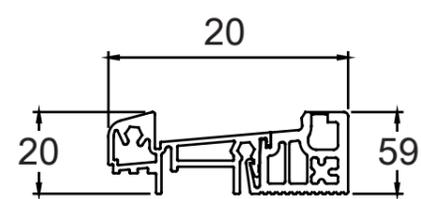


Capot de reconstitution de feuillure

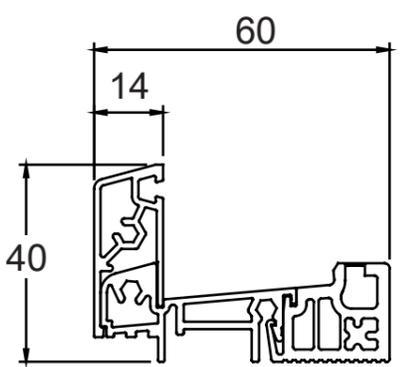

**Ouvrant Voletshop**


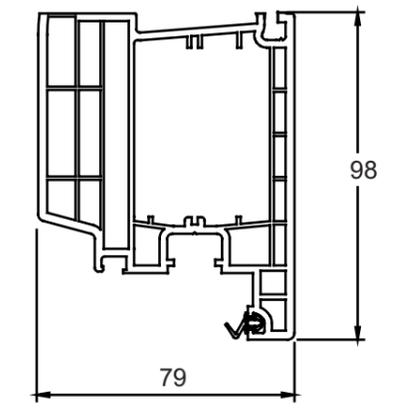


**Habillages Alu**


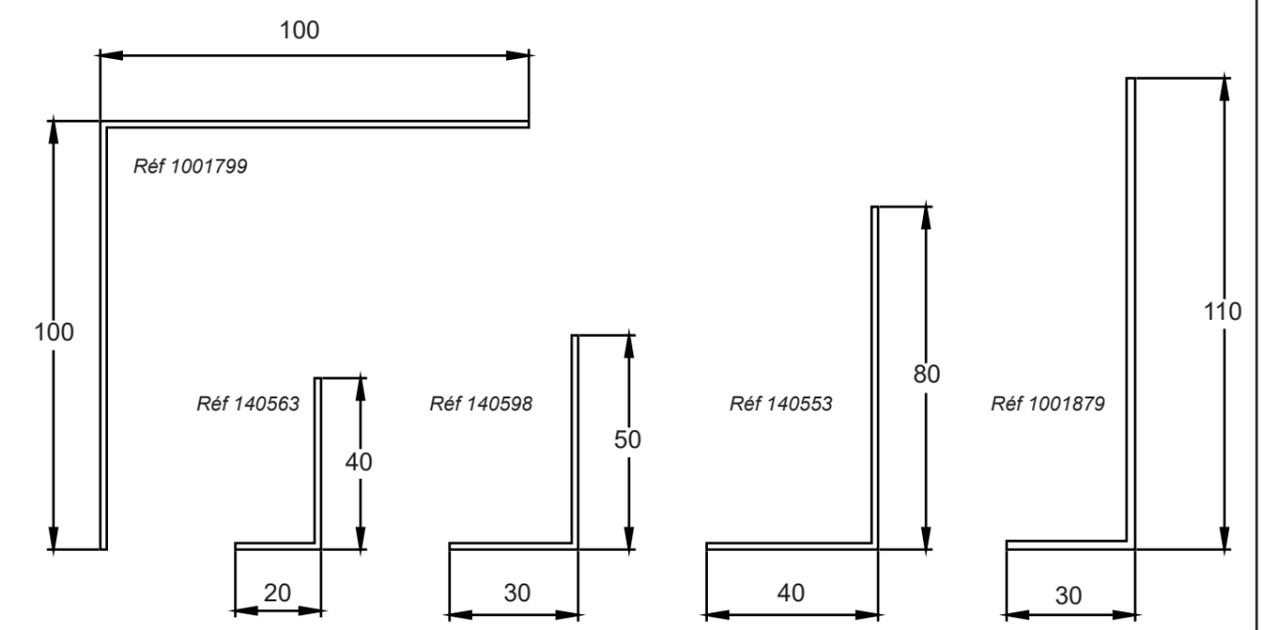


**Profils de finition**



Moulure n°1

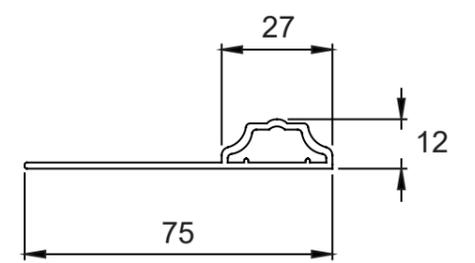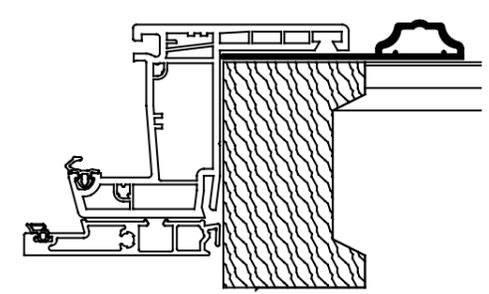

Moulure n°2

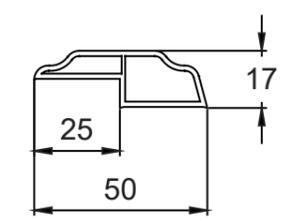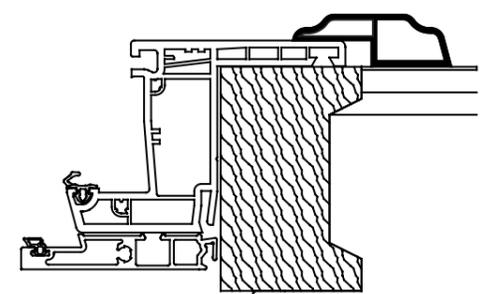


Moulure n°3

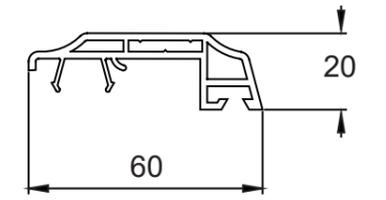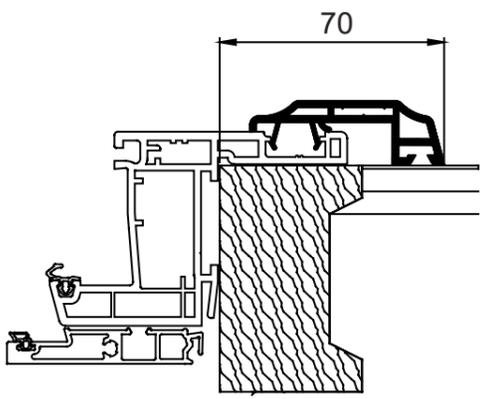


**Coupes verticales**

Semi fixe TV 44 mm (44.2/14/4/14/4)

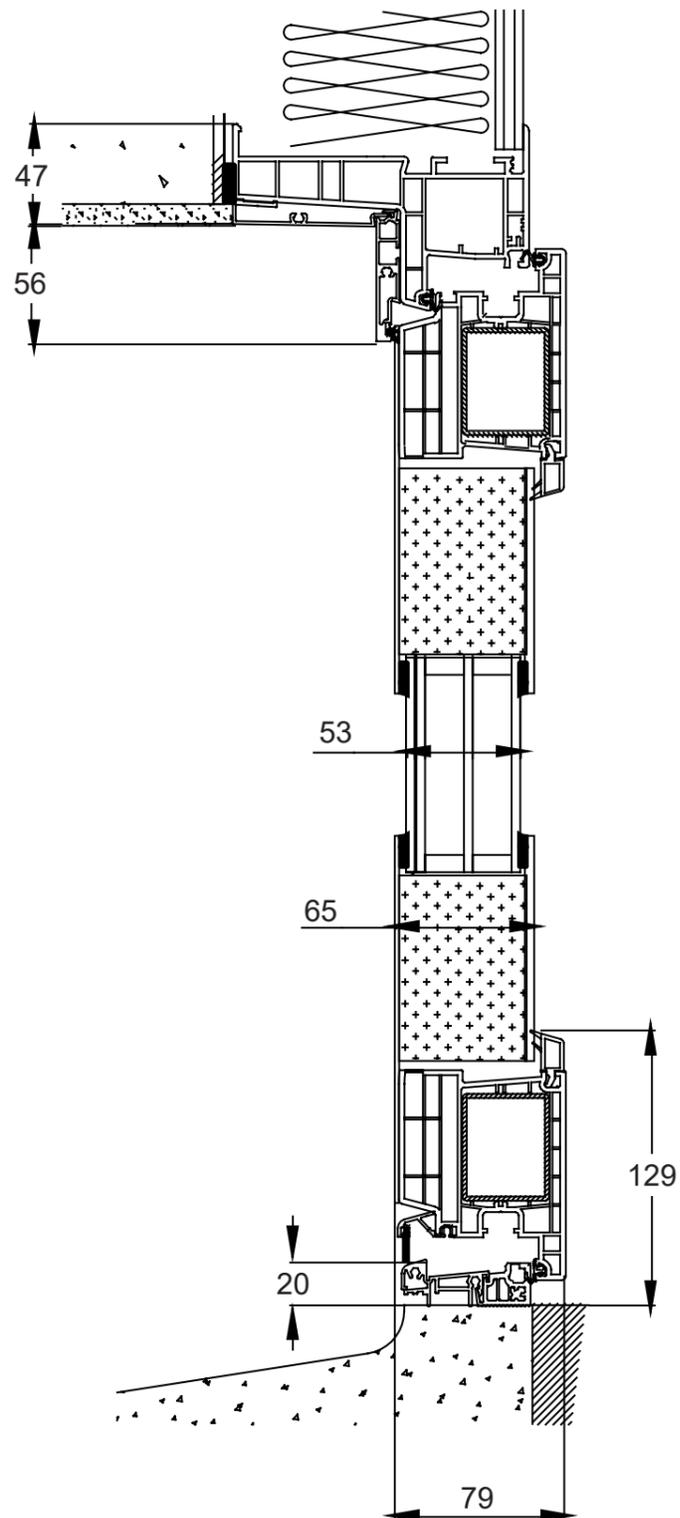


**Profil d'habillage**

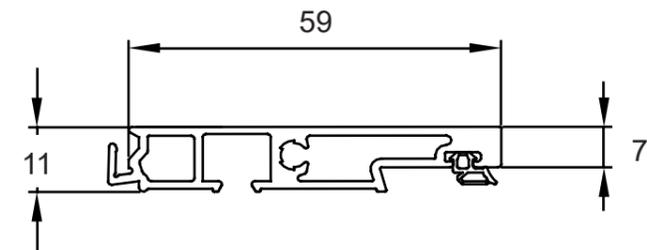


**Coupes horizontale**


Pose en rénovation dormant aile de 40

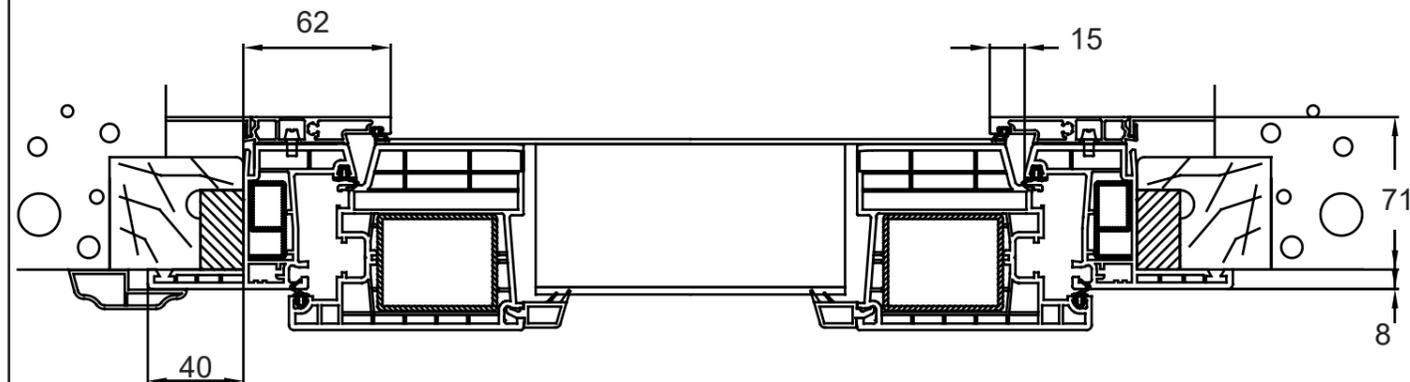


Pose en applique dormant de 60 ( neuf )

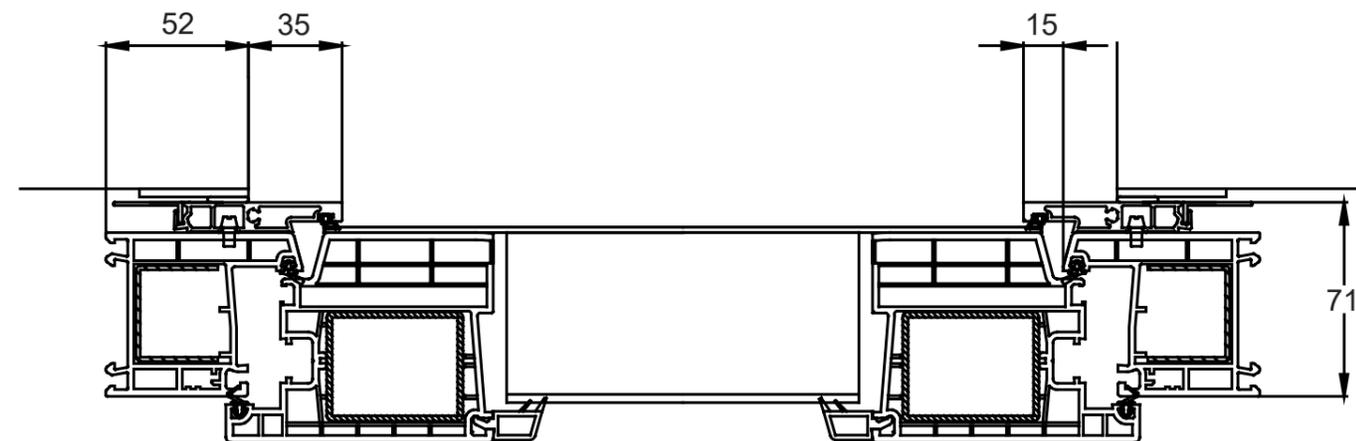


Pose en applique dormant de 160

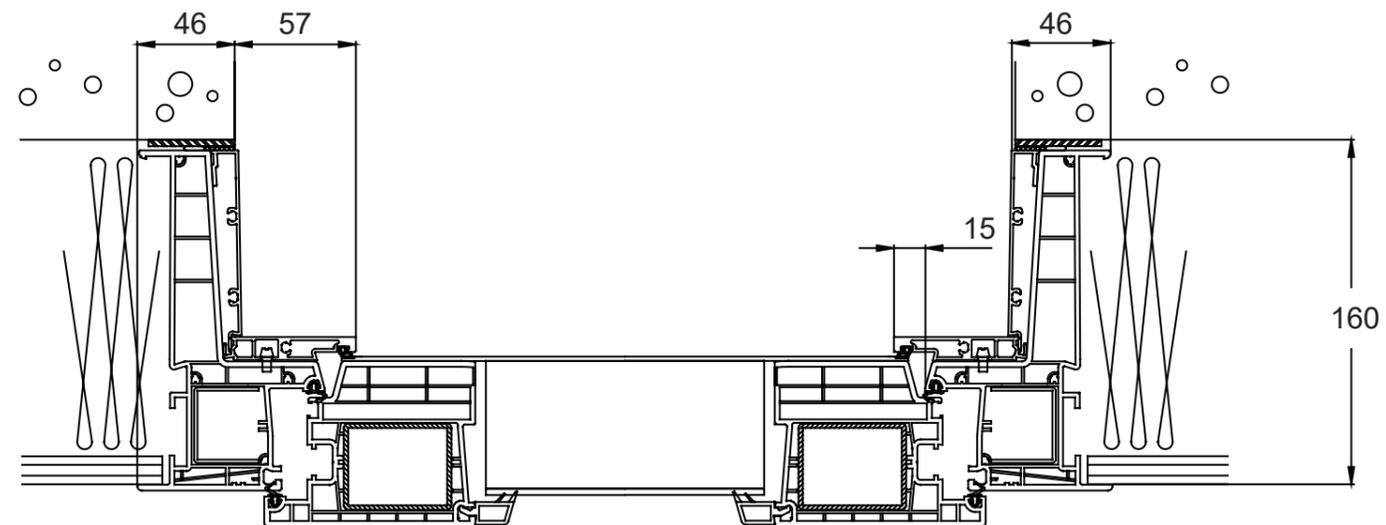

### Dégondage de l'ouvrant


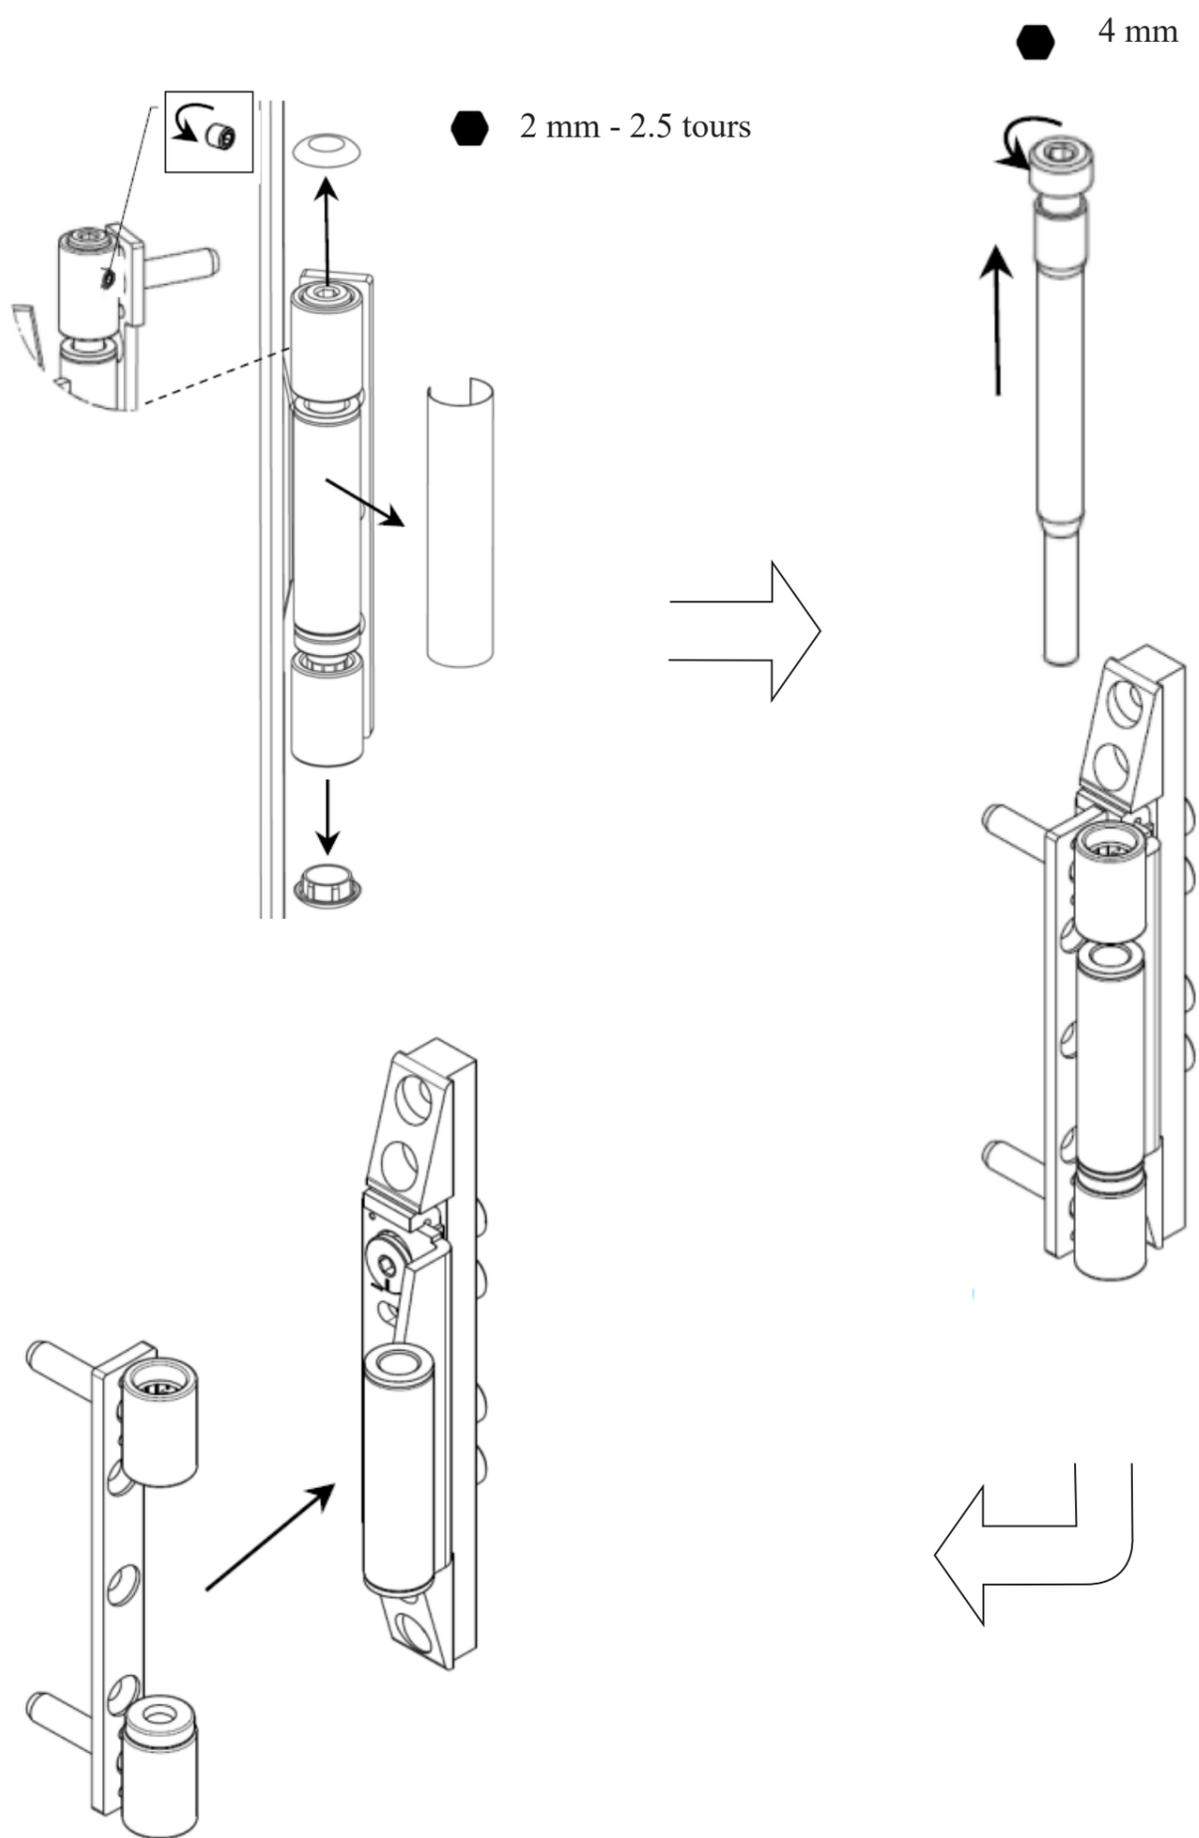


### Engondage de l'ouvrant

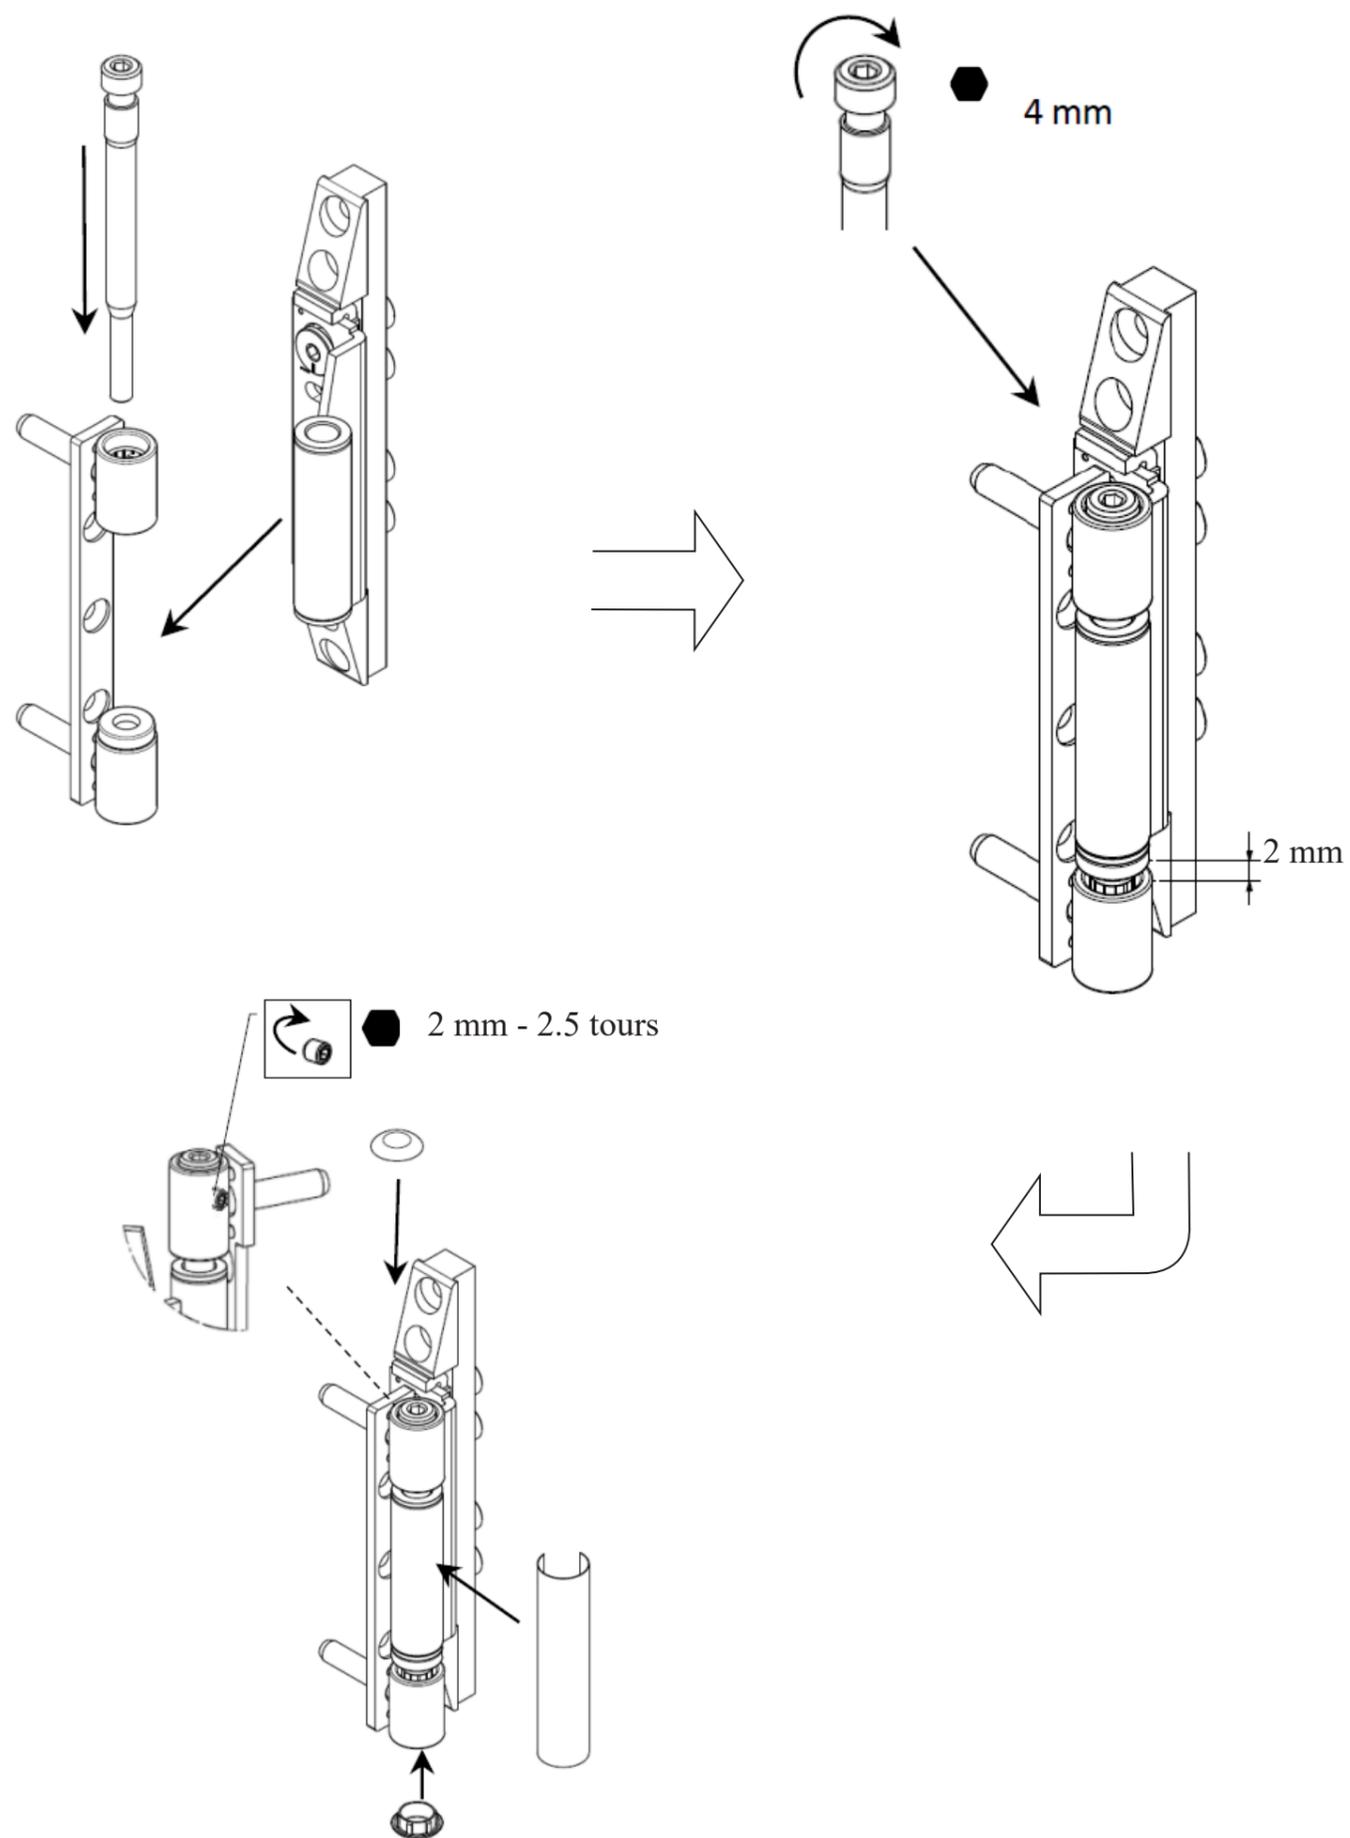

### Réglage des paumelles

Hauteur	+ 6 mm / -2 mm
Latéral	+ / - 3 mm
Compression du joint	+ / - 2 mm

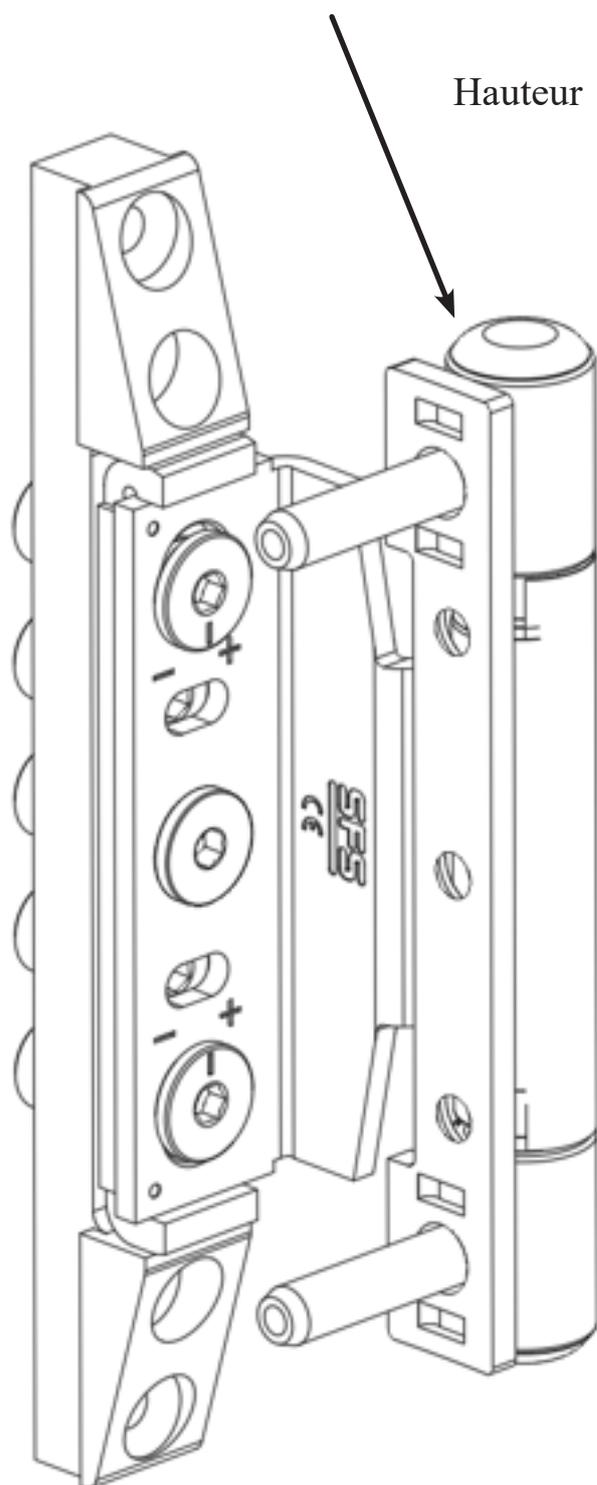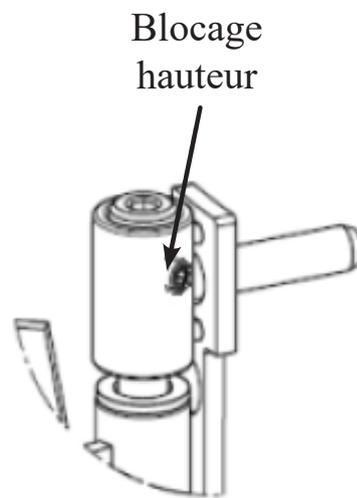

Blocage latéral  
et compression

Latéral

Compression du joint